

**UCHWAŁA NR XXXIX/717/2013
RADY MIASTA KIELCE**

z dnia 10 stycznia 2013 r.

**zmieniająca uchwałę w sprawie przystąpienia do zmiany Nr 12 Studium uwarunkowań
i kierunków zagospodarowania przestrzennego Miasta Kielce**

Na podstawie art. 18 ust. 2 pkt. 5 ustawy z dnia 8 marca 1990 r. o samorządzie gminnym (tekst jednolity Dz. U. z 2001 r. Nr 142, poz. 1591 ze zmianami)¹⁾ w związku z art. 27 i art. 9 ust. 2 ustawy z dnia 27 marca 2003 roku o planowaniu i zagospodarowaniu przestrzennym (jednolity tekst Dz. U. z 2012 r., poz. 647 i poz. 951), w związku z art. 18 ust.1 i 2 pkt.1 ustawy z dnia 10 kwietnia 1997 roku Prawo energetyczne (jednolity tekst Dz. U. z 2012 r., poz. 1059) uchwała się co następuje:

§ 1.

W uchwale Nr XVI/367/2011 Rady Miasta Kielce z dnia 8 września 2011 roku w sprawie przystąpienia do zmiany Nr 12 Studium uwarunkowań i kierunków zagospodarowania przestrzennego Miasta Kielce, zmienionej uchwałą Nr XXIII/492/2012 Rady Miasta Kielce z dnia 9 lutego 2012 roku wprowadza się następujące zmiany:

- 1) załącznik graficzny do uchwały Nr XVI/367/2011 Rady Miasta Kielce z dnia 8 września 2011 roku w sprawie przystąpienia do zmiany Nr 12 Studium uwarunkowań i kierunków zagospodarowania przestrzennego Miasta Kielce, zastępuje się załącznikiem graficznym Nr 1 do niniejszej uchwały,
- 2) §1 ust. 3 otrzymuje brzmienie:

„Przedmiotem zmiany jest wprowadzenie do ustaleń Studium uwarunkowań i kierunków zagospodarowania przestrzennego Miasta Kielce przebiegu linii elektroenergetycznej 220kV relacji Radkowice – Kielce Piaski wraz z rozbudową stacji Kielce Piaski oraz wprowadzenie innych zmian mających związek z przedmiotową inwestycją, które wynikną w toku prac nad zmianą Nr 12 w Studium.”.

§ 2.

Uchyla się uchwałę Nr XXIII/492/2012 Rady Miasta Kielce z dnia 9 lutego 2012 roku zmieniającą uchwałę w sprawie przystąpienia do zmiany Nr 12 Studium uwarunkowań i kierunków zagospodarowania przestrzennego Miasta Kielce.

§ 3.


Wykonanie uchwały powierza się Prezydentowi Miasta Kielce.

¹⁾ zmiany w tekście jednolitym opublikowane zostały w: 2002 r. Dz. U. Nr 23, poz. 220, Nr 62, poz. 558, Nr 113, poz. 984, Nr 153, poz. 1271 i Nr 214, poz. 1806; z 2003 r. Nr 80, poz.717 i Nr 162, poz. 1568; z 2004 r. Nr 102, poz. 1055, Nr 116, poz. 1203 i Nr 167, poz. 1759; z 2005 r. Nr 172, poz.1441 i Nr 175, poz.1457; z 2006 r. Nr 17, poz. 128 i Nr 181, poz. 1337; z 2007 r. Nr 48, poz. 327, Nr 138, poz. 974 i Nr 173, poz. 1218; z 2008 r. Nr 180, poz. 1111 i Nr 223, poz. 1458; z 2009 r. Nr 52, poz. 420 i Nr 157, poz. 1241; z 2010 r. Nr 28, poz. 142 i 146, Nr 40, poz. 230 i Nr 106, poz. 675; z 2011 r. Nr 21, poz. 113, Nr 117, poz. 679, Nr 134, poz. 777, Nr 149, poz. 887 ,Nr 217, poz. 1281 oraz z 2012 poz. 567.


§ 4.

Uchwała wchodzi w życie z dniem podjęcia.

Przewodniczący Rady
Miasta

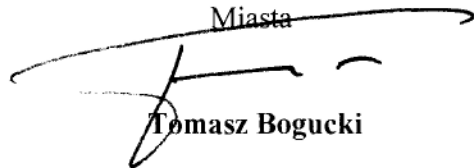A handwritten signature in black ink, consisting of a large, stylized initial 'T' followed by the name 'Bogucki'.

Tomasz Bogucki

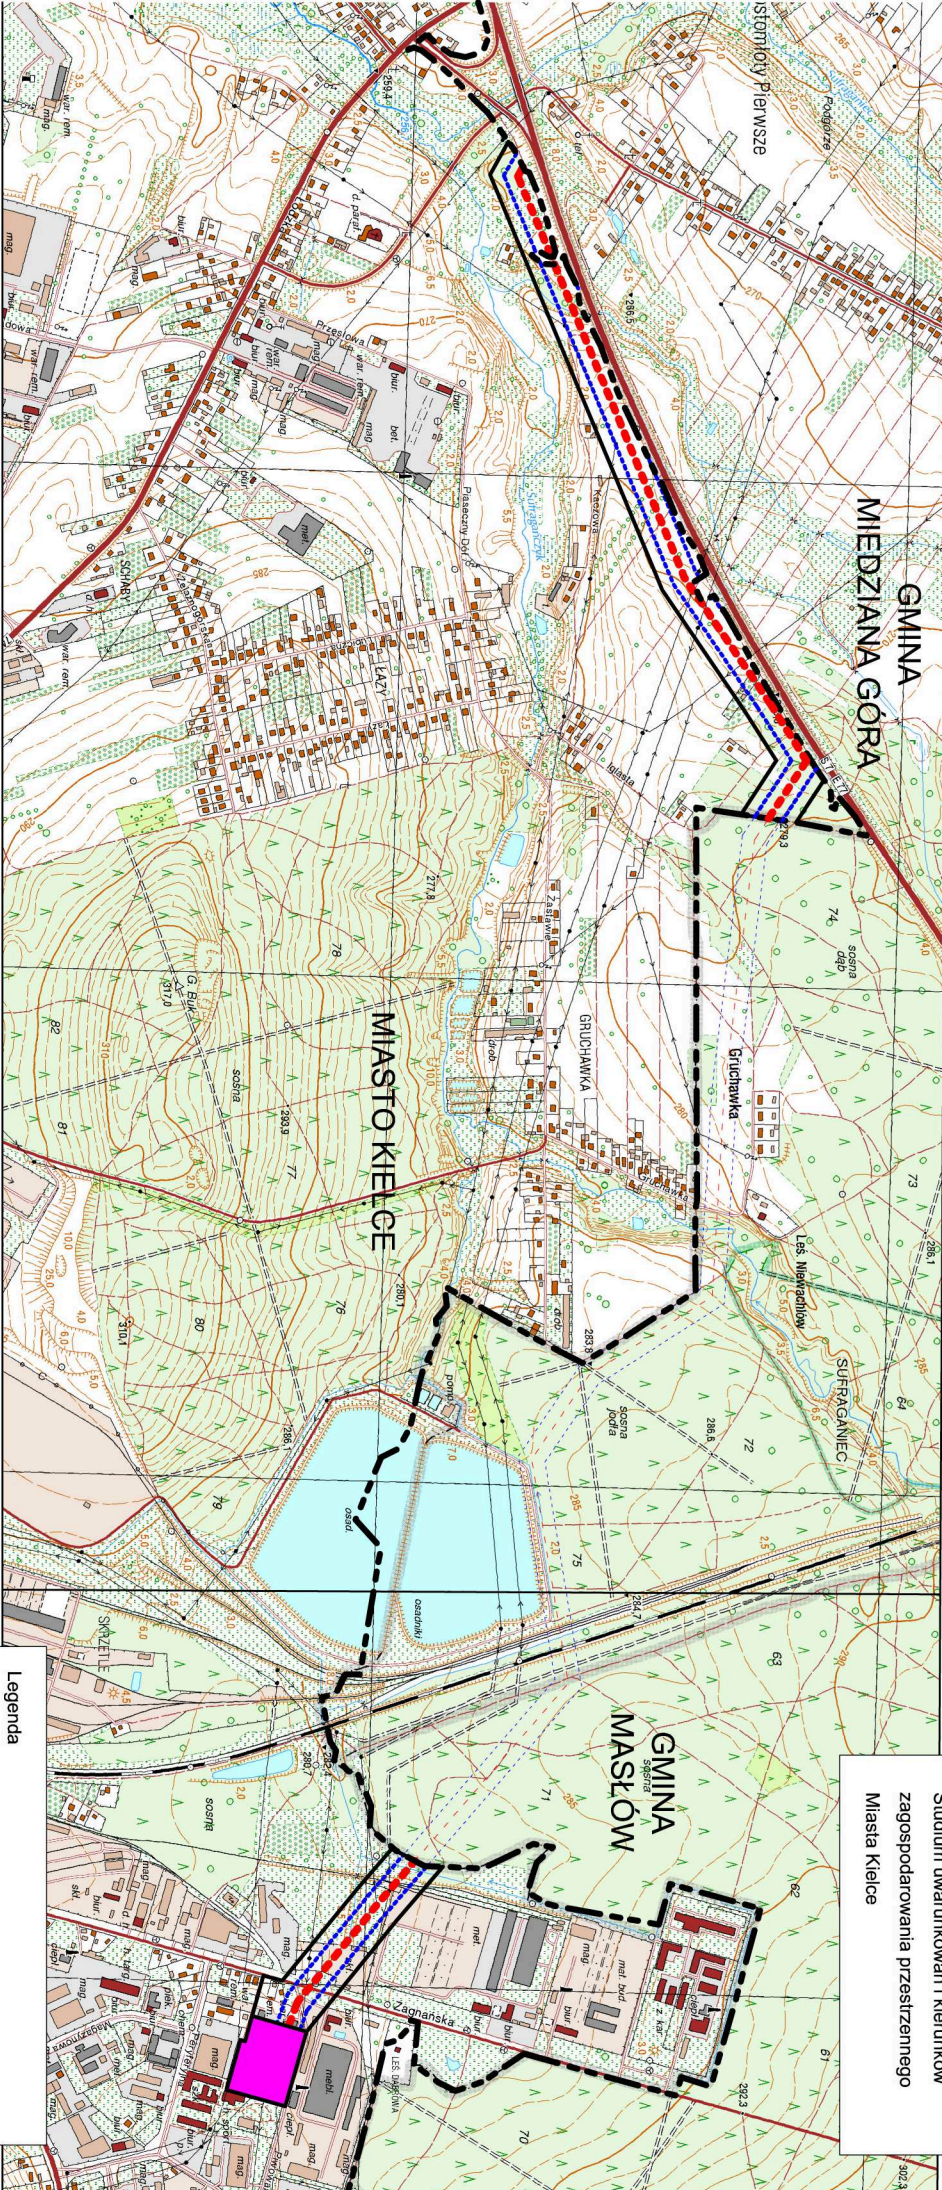

Załącznik graficzny Nr 1
do Uchwały Nr XXXIX/17/2013
RADY MIASTA KIELCE
z dnia 10 stycznia 2013 r.
zmieniającej uchwałę w sprawie
przyjęcia do zmiany Nr 12
Studium uwarunkowań i kierunków
zagospodarowania przestrzennego
Miasta Kielce

Legenda

- Granica opracowania zmiany Studium
- Oś trasy linii 220 kV
- Pas technologiczny 50m (2x25m) linii 220 kV
- Granica Miasta Kielce
- Rozbudowa stacji 220/110 kV Kielce Płaski



skala 1:15000