

UCHWAŁA NR XLV/910/2021
RADY MIASTA KIELCE

z dnia 13 maja 2021 r.

**w sprawie przystąpienia do sporządzenia zmiany Nr 2 miejscowego planu zagospodarowania
przestrzennego terenu „KIELCE WSCHÓD – OBSZAR III.3 OSTROGÓRKA – Wojska Polskiego”**

Na podstawie art. 18 ust. 2 pkt 15 ustawy z dnia 8 marca 1990 r. o samorządzie gminnym (Dz. U. z 2020 r. poz. 713 z późn. zm.¹⁾) oraz art. 14 ust. 1 i 2 ustawy z dnia 27 marca 2003 r. o planowaniu i zagospodarowaniu przestrzennym (Dz. U. z 2021 r. poz. 741) uchwała się, co następuje:

§ 1.

1. Przystępuje się do sporządzenia zmiany Nr 2 miejscowego planu zagospodarowania przestrzennego terenu „**KIELCE WSCHÓD – OBSZAR III.3 OSTROGÓRKA – Wojska Polskiego**” przyjętego uchwałą Nr XLII/767/2013 Rady Miasta Kielce z dnia 14 marca 2013 r. zmienionego uchwałą Nr LV/1235/2018 Rady Miasta Kielce z dnia 19 kwietnia 2018 r., zwaną dalej „zmianą Nr 2 planu”.
2. Granice obszaru objętego zmianą Nr 2 planu określa załącznik graficzny do uchwały.

§ 2.

Wykonanie uchwały powierza się Prezydentowi Miasta Kielce.

§ 3.


Uchwała wchodzi w życie z dniem podjęcia.

Przewodniczący Rady Miasta
Kielce

Kamil Suchański

¹⁾ zmiana tekstu jednolitego Dz. U. 2020 poz. 1378.

Załącznik do uchwały Nr XLV/910/2021 Rady Miasta Kielce z dnia 13 maja 2021 r.

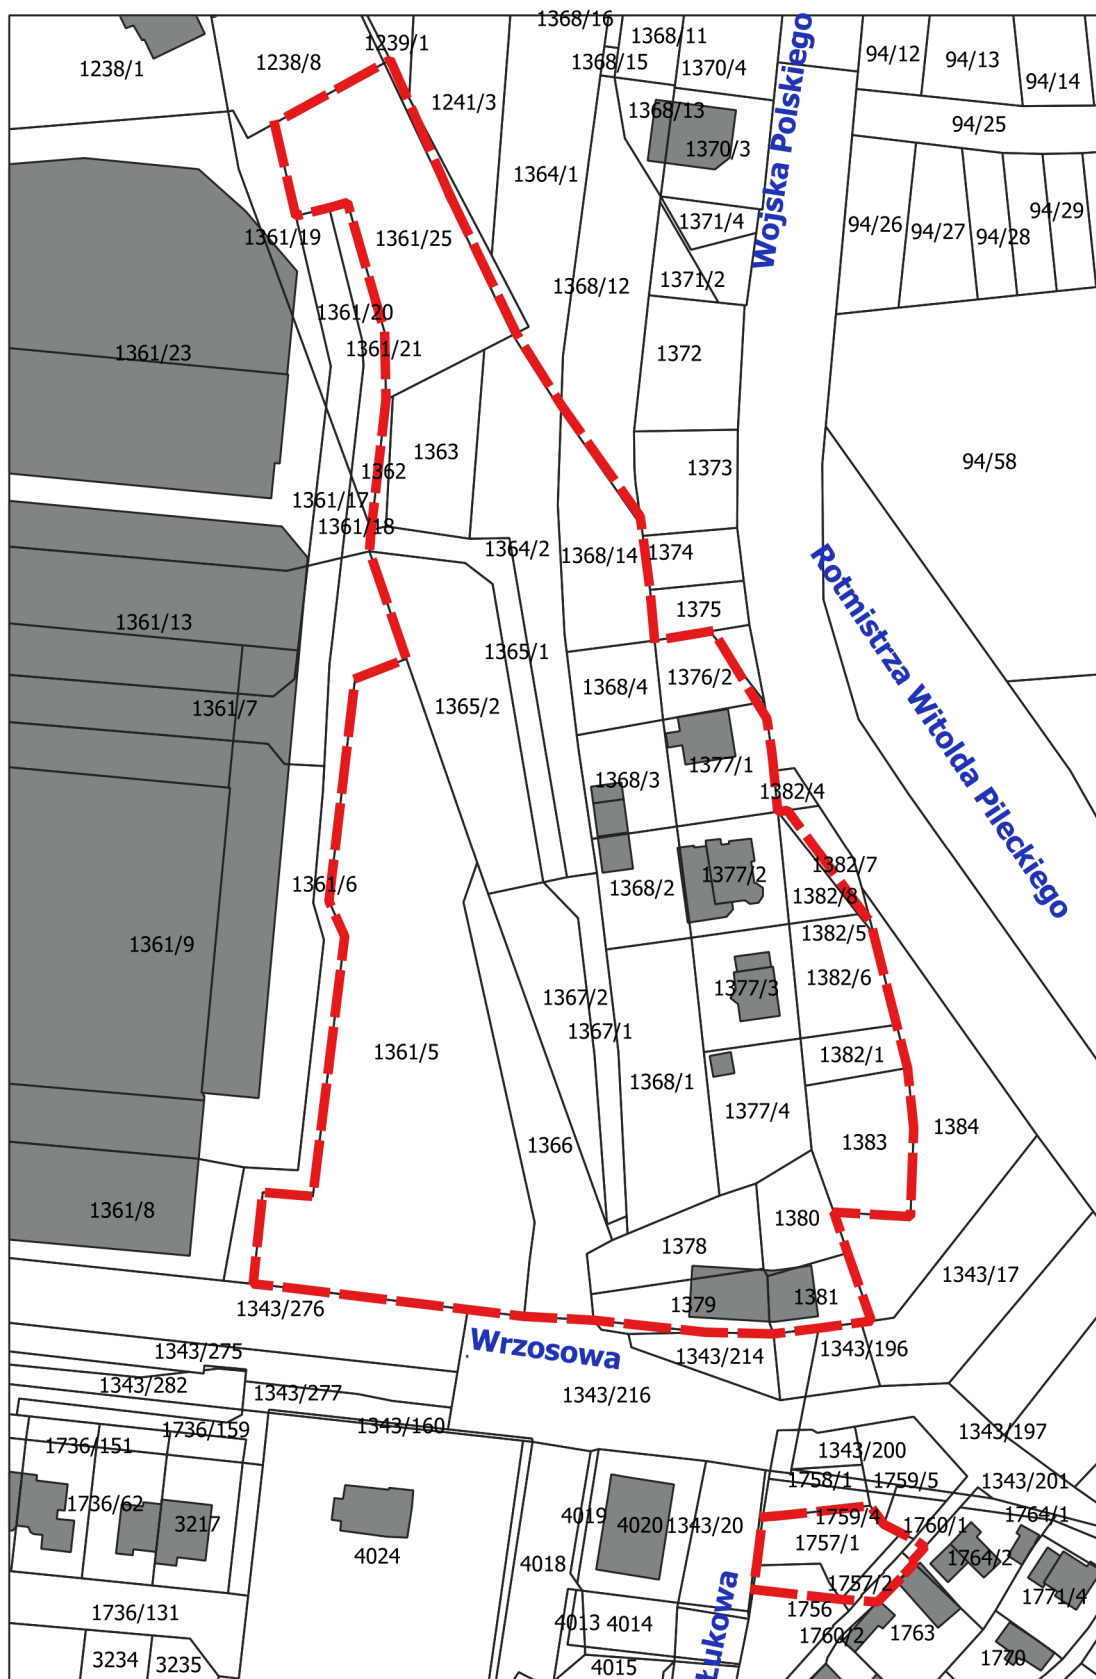

 Granice obszaru objętego zmianą Nr 2 planu