

**UCHWAŁA NR XII/160/2019  
RADY MIASTA KIELCE**

z dnia 9 maja 2019 r.

**w sprawie przystąpienia do sporządzenia miejscowego planu zagospodarowania przestrzennego Kielce  
Śródmieście-Obszar 3 "Plac Konstytucji 3 Maja"**

Na podstawie art. 18 ust. 2 pkt. 15 ustawy z dnia 8 marca 1990 r. o samorządzie gminnym (t.j. Dz.U. 2019 poz. 506) oraz art. 14 ust. 1 i 2 ustawy z dnia 27 marca 2003r. o planowaniu i zagospodarowaniu przestrzennym (t.j. Dz. U. z 2018r. poz. 1945z późn. zm.<sup>1)</sup>) **Rada Miasta Kielce uchwala**, co następuje:

**§ 1.**

1. Przystępuje się do sporządzenia miejscowego planu zagospodarowania przestrzennego **Kielce Śródmieście-Obszar 3 „Plac Konstytucji 3 Maja”** zwanego dalej „planem”.
2. Granice obszaru objętego planem określa załącznik graficzny do uchwały.

**§ 2.**

Wykonanie uchwały powierza się Prezydentowi Miasta Kielce.

**§ 3.**

Uchwała wchodzi w życie z dniem podjęcia.

Przewodniczący Rady  
Miasta Kielce


**Kamil Suchański**

---


<sup>1)</sup> zmiana tekstu jednolitego ustawy została ogłoszona w Dz.U. 2019 r. poz. 60, 245

**Załącznik graficzny do UCHWAŁY NR XII/160/2019  
RADY MIASTA KIELCE z dnia 9 maja 2019 r.**

skala 1:1000

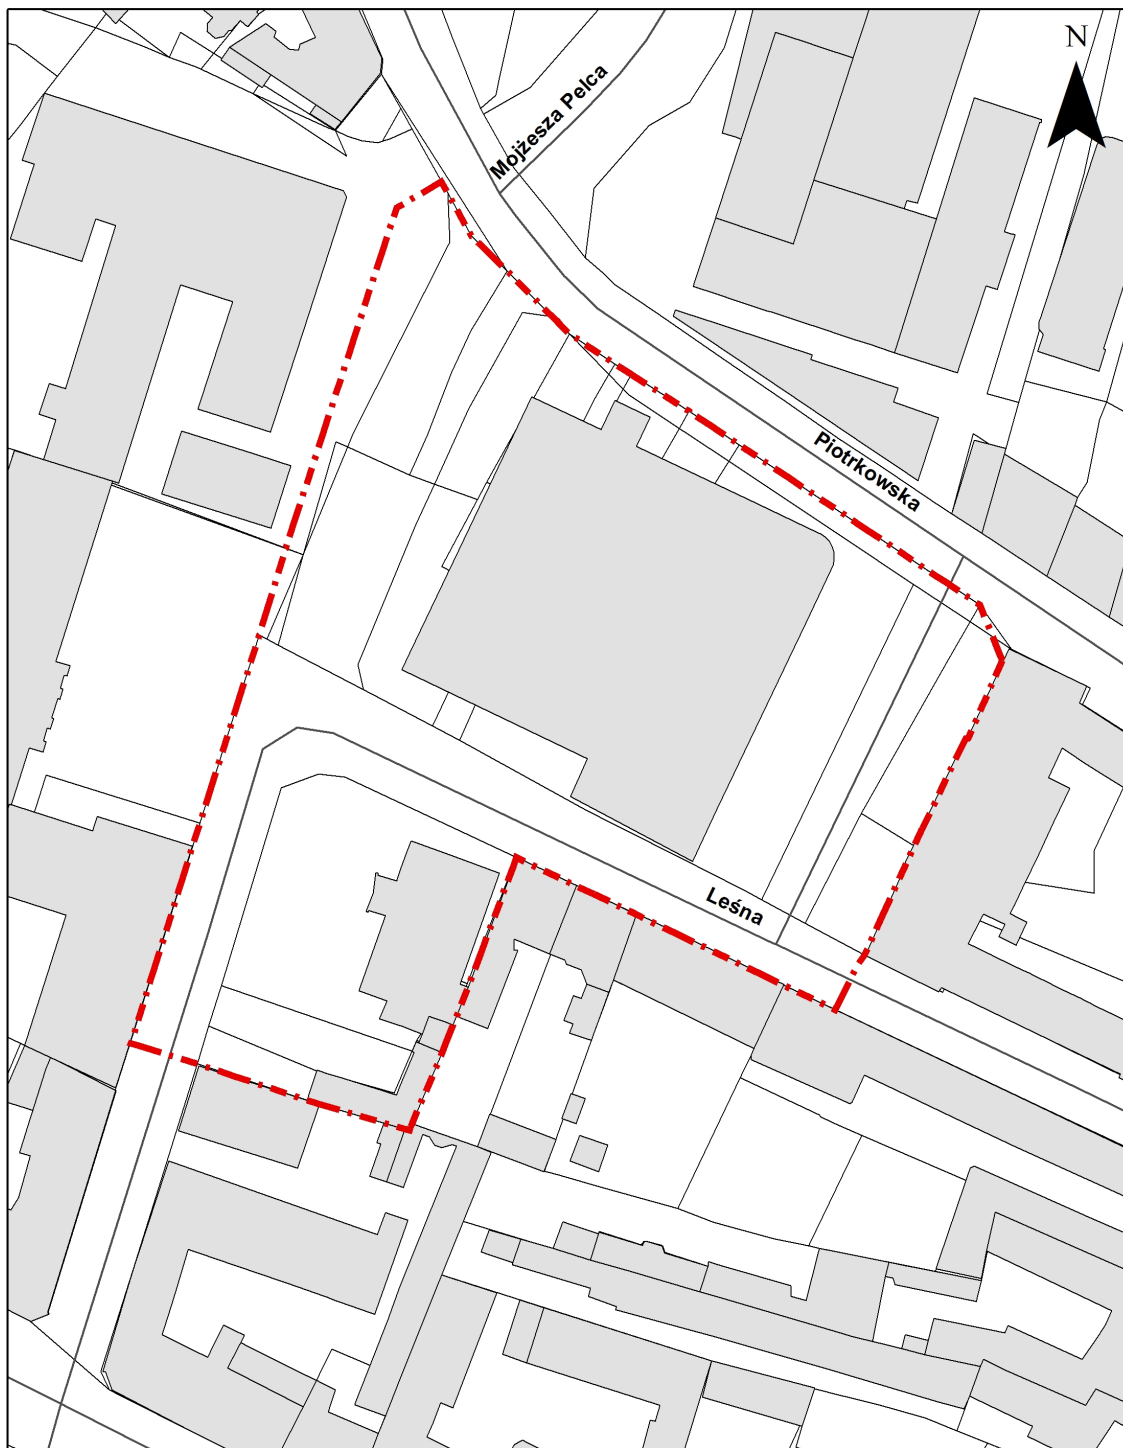

**Legenda**

 Granice obszaru objętego planem