

U C H W A Ł A NR ..J73/95..

Rady Miejskiej w Kielcach

z dnia ..12 kwietnia 1995 r..

w sprawie przystąpienia do sporządzenia miejscowego planu zagospodarowania przestrzennego w rejonie ulicy Bernardyńskiej w Kielcach.

Na podstawie art. 12 ust. 1 i 2 ustawy z dnia 7 lipca 1994 r. o zagospodarowaniu przestrzennym (Dz.U. Nr 85, poz. 415) Rada Miejska uchwala, co następuje:

§ 1.

1. Przystępuje się do sporządzenia miejscowego planu zagospodarowania przestrzennego w rejonie ulicy Bernardyńskiej w Kielcach.
2. Granice obszaru objętego planem zostały określone na załączniku graficznym Nr 1, stanowiącym integralną część uchwały.
3. Przedmiotem planu jest określenie warunków i sposobu zagospodarowania terenu wzdłuż ulicy Bernardyńskiej w Kielcach, ze szczególnym uwzględnieniem dopuszczenia zabudowy jednorodzinnej na działkach nr nr 120, 119, 118, 117, 114 i 115 w obrębie 021, arkusz 3.


§ 2.

Uchwała wchodzi w życie z dniem podjęcia.

§ 3.

Wykonanie uchwały powierza się Zarządowi Miasta.

Przewodniczący Rady Miejskiej
Wojciech SALETRA

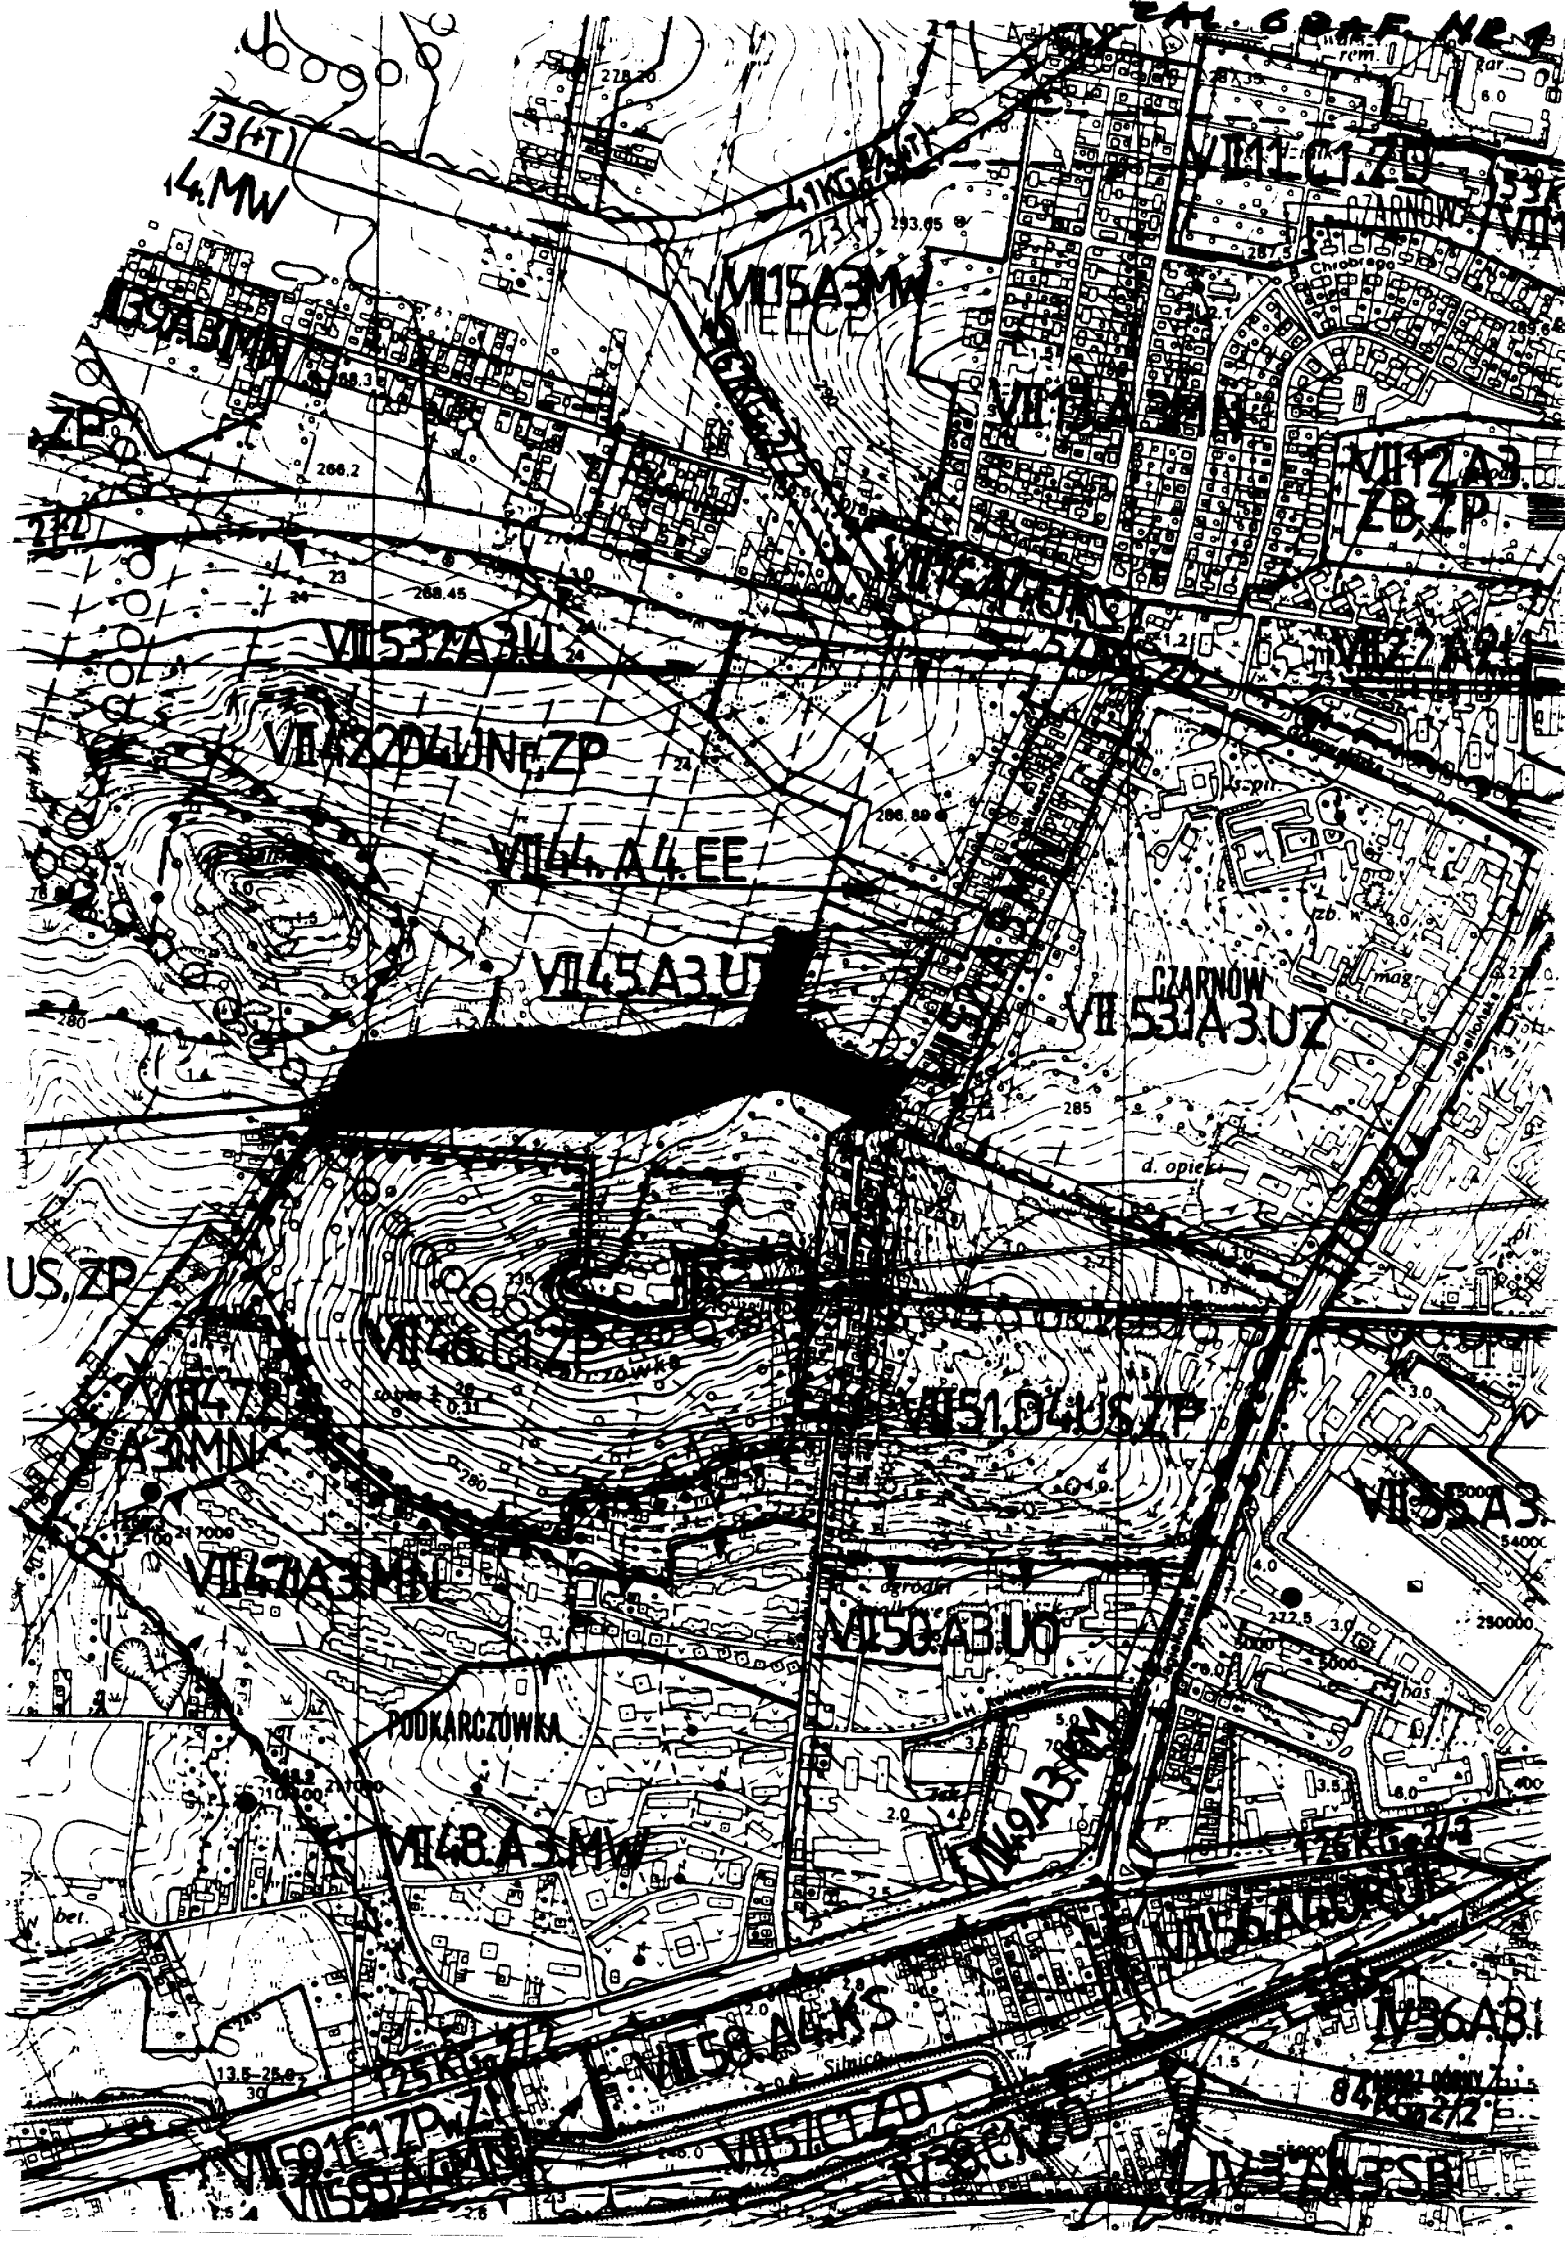

13(T)
14.MW

278.20

293.95

266.2

268.45

286.88

280

285

d. opie

US.ZP

278.01

278.00

VII 51.04 US ZP

VII 7.04 3 MN

VII 50.41 U

PODKARCZOWKA

VII 8.4 3 MW

VII 9.4 3 MN

13.8-28.0

3.0

84 1002 0000 21.5
84 1002 212

VII 9.1 17 P MA
VII 9.2 1 P MA

VII 5.1 1 1 A D
VII 5.2 1 1 A D

VII 36.4 8 1

VII 7.1 1 1 P SB