

U C H W A Ł A NR 203/95..

RADY MIEJSKIEJ w KIELCACH

z dnia 8. czerwca 1995. r...

w sprawie przystąpienia do sporządzania miejscowego planu zagospodarowania przestrzennego.

Na podstawie art. 12 ust. 1 ustawy z dnia 7 lipca 1994r. o zagospodarowaniu przestrzennym (Dz. U. Nr 89, poz. 415) Rada Miejska uchwała, co następuje:

§ 1.

Przystępuje się do sporządzania miejscowego planu zagospodarowania przestrzennego PIEKOSZOWSKA II dla fragmentu terenów, wskazanych na załączniku graficznym do niniejszej uchwały, położonych w Kielcach po obu stronach ul. Piekoszowskiej do Trasy Środkowej i przedłużenia ul. Grunwaldzkiej - orientacyjnie od nieruchomości Piekoszowska Nr 150 do Piekoszowska Nr 194.

Przedmiotem planu jest zabudowa mieszkaniowa wraz z funkcjami towarzyszącymi.

Zakres planu określa art. 10 ust. 1, 2, 3 ustawy z dnia 7 lipca 1994r. o zagospodarowaniu przestrzennym.


§ 2.


Wykonanie uchwały powierza się Zarządowi Miasta.

§ 3.

Uchwała wchodzi w życie z dniem podjęcia.

Przewodniczący Rady Miejskiej

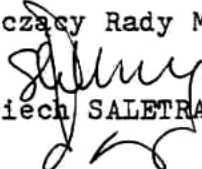  
Wojciech SALETRA

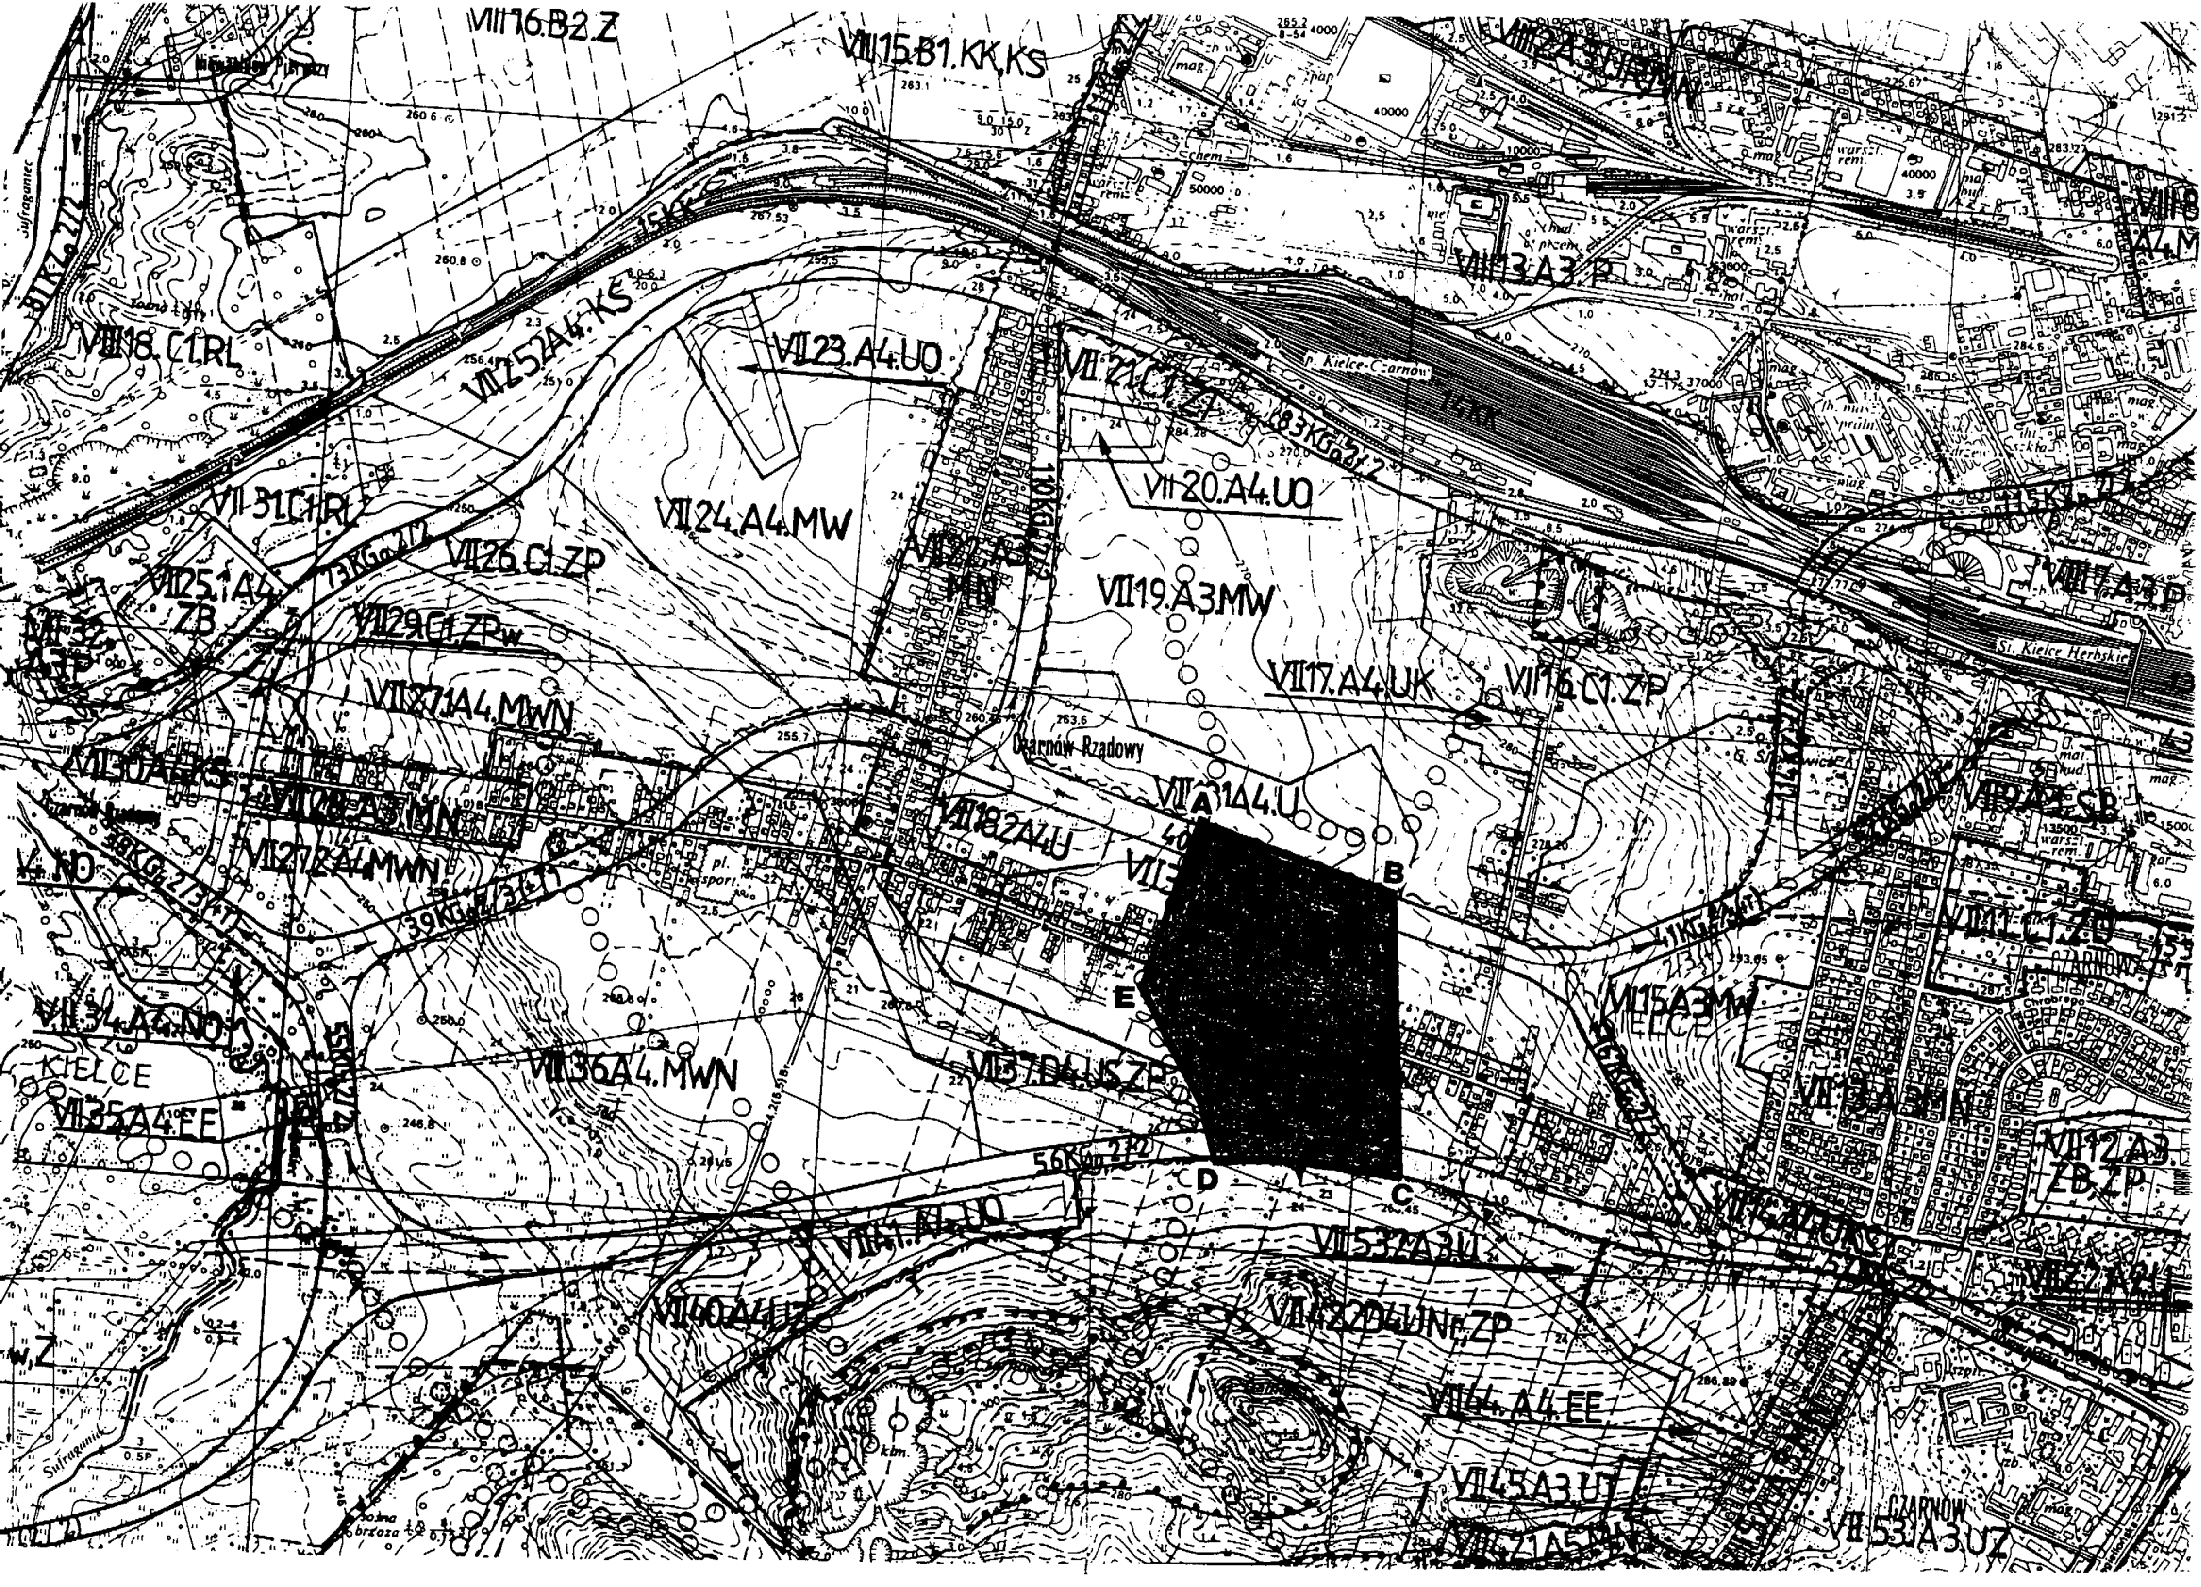

VII16.B2.Z

VII15.B1.KK.KS

VII13.A7.B

VII18.C1.RL

VII25.A6.KS

VII23.A4.UO

VII21.C1

VII20.A4.UO

VII31.C1.RL

VII24.A4.MW

VII19.A3.MW

VII25.1A4.ZB

VII26.C1.ZP

VII29.C1.ZP

VII17.A4.UK

VII16.C1.ZP

VII27.1A4.MWN

Ustron-Rzadowy

VII14.1A4.U

VII13.A4.KS

VII12.1A4.MWN

VII18.2A4.U

VII15

VII10.B4.ZEN

VII27.2A4.MWN

VII14.A4.NO

VII13.6A4.MWN

VII17.B4.SZP

VII15.A4.FE

568

D

VII15.7A4.U

VII14.A4.FE

VII10.A4.UO

VII11.A4.UO

VII12.2A4.UO

VII14.A4.FE

VII15.A3.UO

VII15.3A3.UO