

U C H W A Ł A NR 205/95.

RADY MIEJSKIEJ w KIELCACH

z dnia 8. czerwca 1995 r..

w sprawie przystąpienia do sporządzania miejscowego planu zagospodarowania przestrzennego.

Na podstawie art. 12 ust. 1 ustawy z dnia 7 lipca 1994r. o zagospodarowaniu przestrzennym (Dz. U. Nr 89, poz. 415) Rada Miejska uchwala, co następuje:

§ 1.

Przystępuje się do sporządzania miejscowego planu zagospodarowania przestrzennego PIEKOSZOWSKA IV dla fragmentu terenów wskazanych na załączniku graficznym do niniejszej uchwały, położonych po obu stronach ulicy Piekoszowskiej, orientacyjnie od Nr 266 do Nr 303.

Przedmiotem planu jest zabudowa mieszkaniowa wraz z funkcjami towarzyszącymi.

Zakres planu określa art. 10 ust. 1, 2, 3 ustawy z dnia 7 lipca 1994r. o zagospodarowaniu przestrzennym.

§ 2.


Wykonanie uchwały powierza się Zarządowi Miasta.

§ 3.

Uchwała wchodzi w życie z dniem podjęcia.

Przewodniczący Rady Miejskiej


Wojciech SALETRA

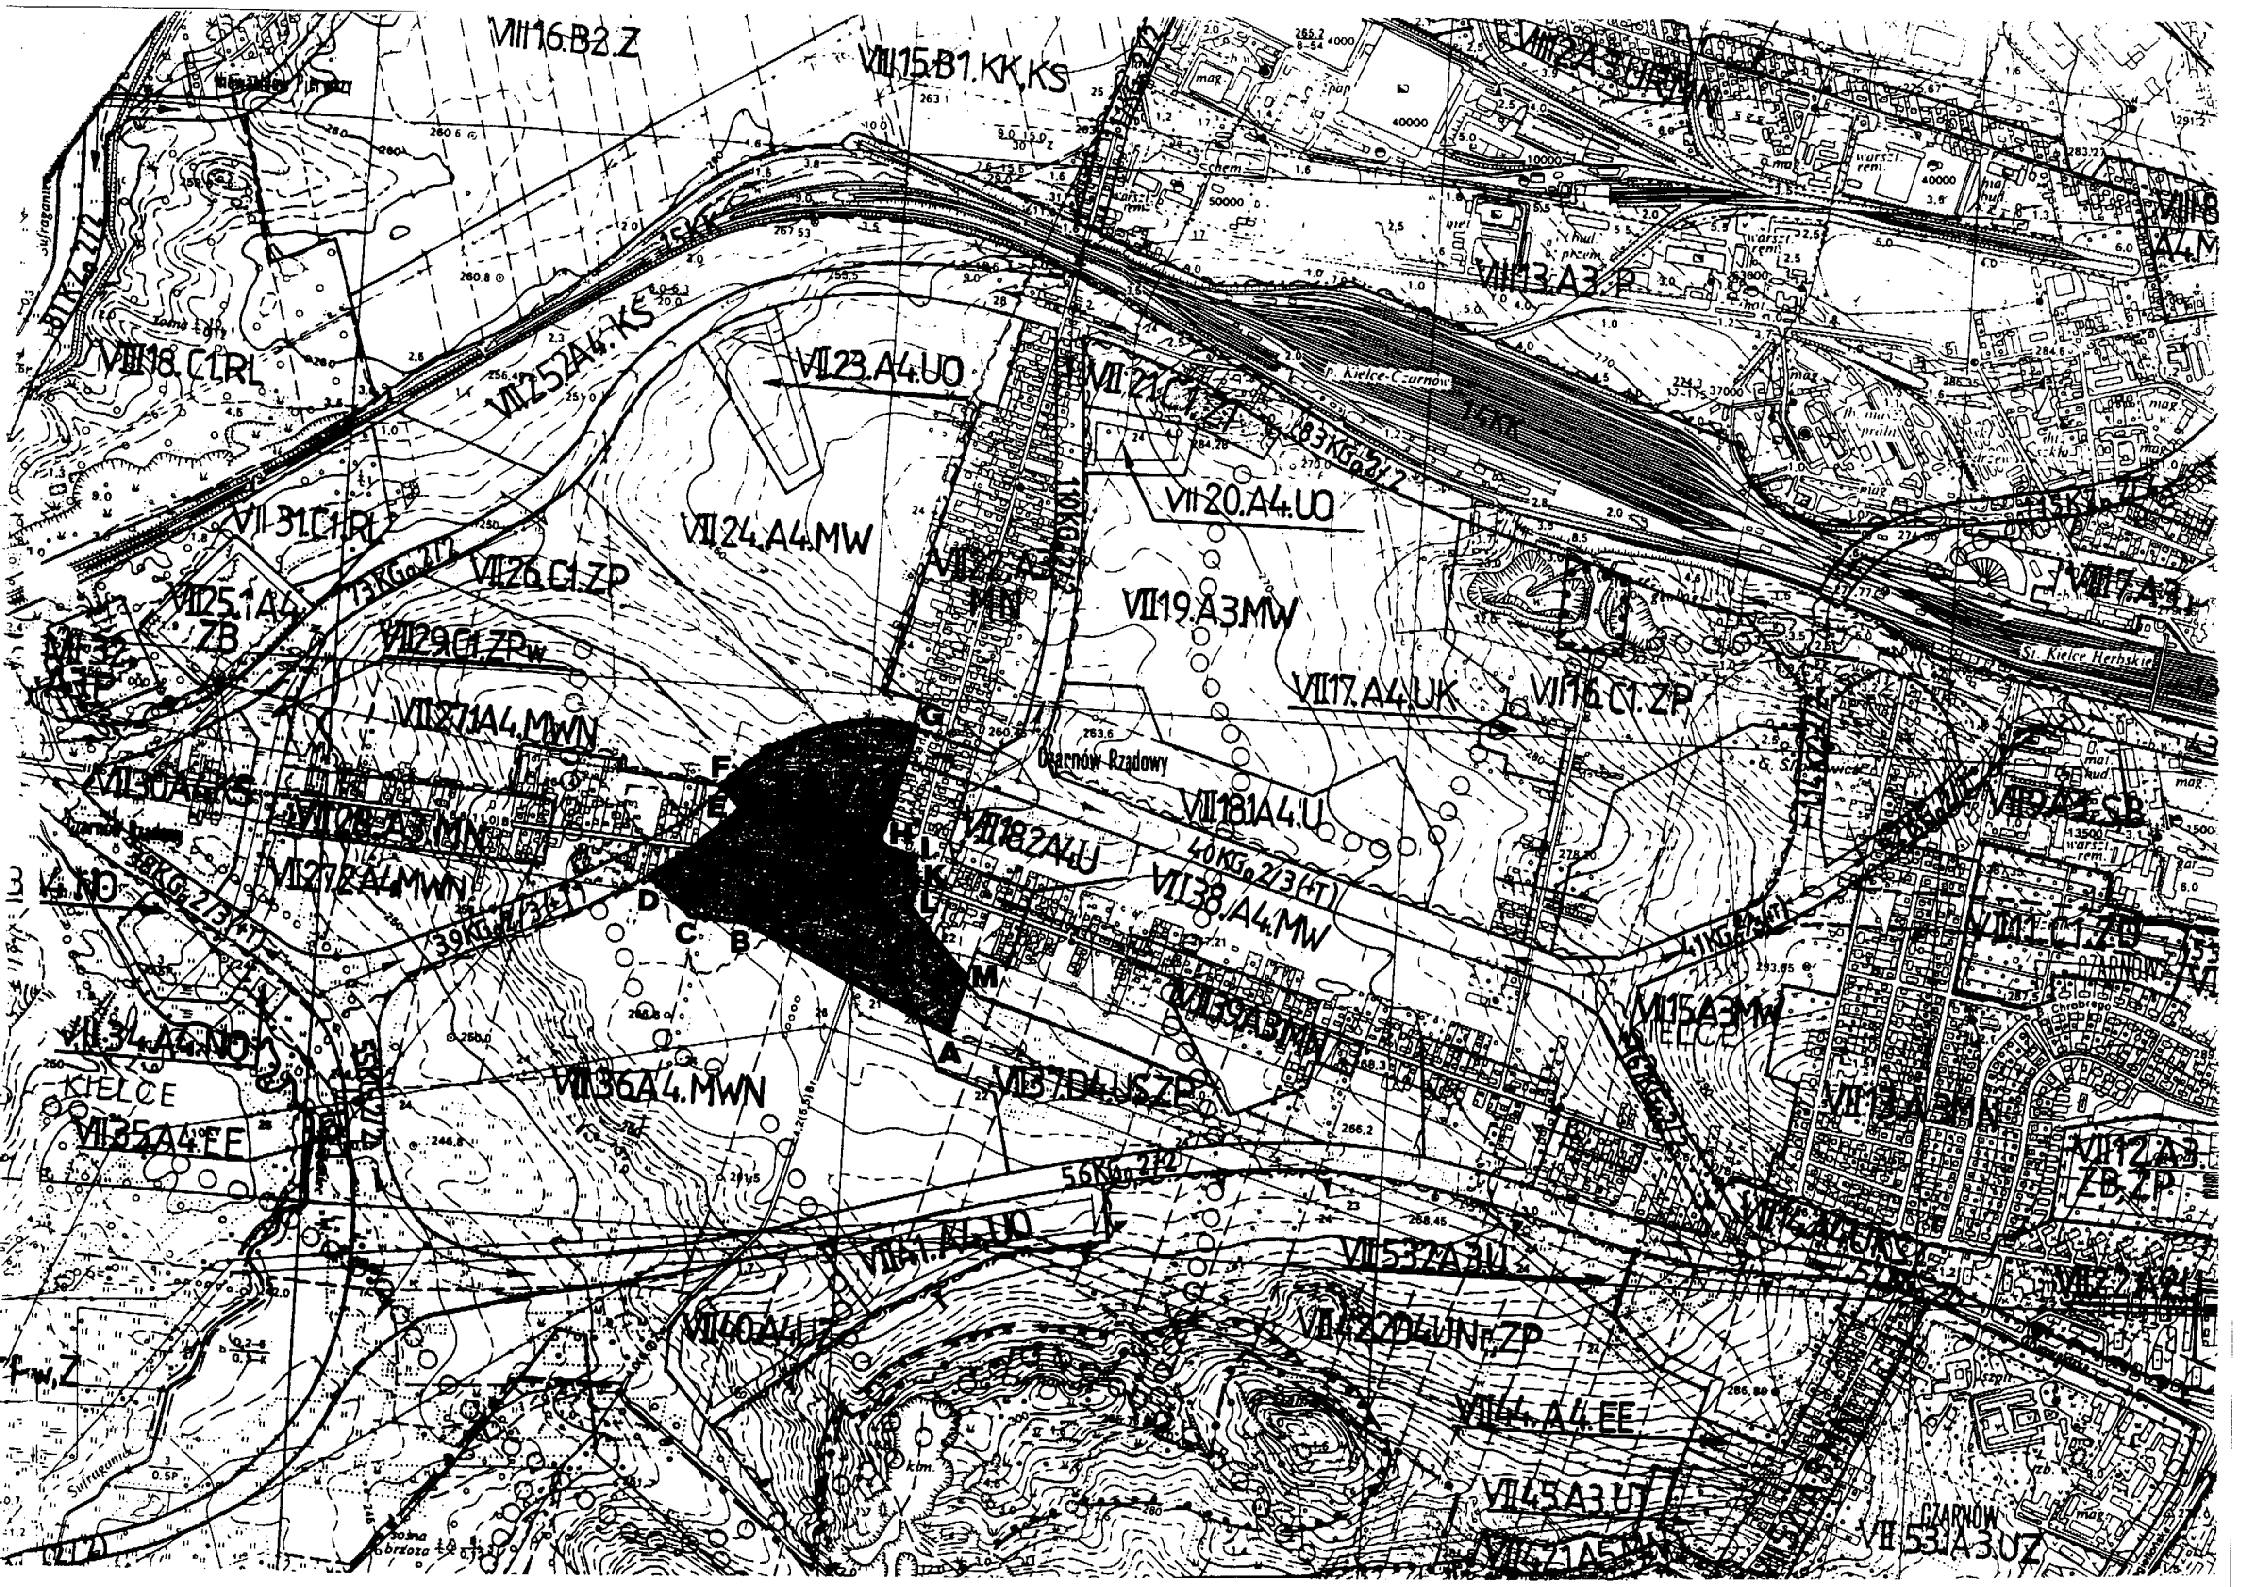

VII16B2.Z

VII15B1.KK.KS

VII13A3.A

VII18.C1.R1

VII25A1.KS

VI23.A4.UO

VI21.C1

VII20.A4.UO

VI31.C1.R1

VII24.A4.MW

VII26.C1.ZP

VII19.A3.MW

VII25.1A4.ZB

VII29.C1.ZP

VII17.A4.UK

VII16.C1.ZP

VII27.1A4.MWN

VII24.A4.KS

VII28.A4.MWN

VII18.2A4.U

VII18.1A4.U

VII38.A4.MW

VII34.A4.NOS

VII27.2A4.MWN

VII36.A4.MWN

VII35.A4.FE

VII37.A4.MW

VII35.A4.MW

VII12.A3.ZB.ZP

VII40.A4.FE

VII31.A4.UO

VII32.A4.UO

VII4.A4.FE

VII5.A3.UO

VII53.A3.UO