

**UCHWAŁA Nr 690/2001**  
**Rady Miejskiej w Kielcach**  
**z dnia 22 lutego 2001 roku**

**w sprawie przystąpienia do sporządzenia zmian w miejscowym planie szczegółowym zagospodarowania przestrzennego terenu PODHAŁE w Kielcach**

Na podstawie art. 12 ust. 1 i 4 ustawy z dnia 7 lipca 1994 r. o zagospodarowaniu przestrzennym (Dz.U. z 1999 r. Nr 15, poz. 139, Nr 41, poz. 412 i Nr 111, poz. 1279, z 2000 r. Nr 12, poz. 136, Nr 109, poz. 1157 i Nr 120, poz. 1268 oraz z 2001 r. Nr 5, poz. 42) uchwała się, co następuje:

§ 1.

1. Przystępuje się do sporządzenia zmian w miejscowym planie szczegółowym zagospodarowania przestrzennego terenu PODHAŁE w Kielcach uchwalonym uchwałą Nr IX/62/85 MRN w Kielcach z dnia 20.06.1985 r.(Dz. Urz.Woj. Kiel. Nr 9, poz. 102 ) wraz ze zmianami uchwalonymi uchwałą Nr 183/91 Rady Miejskiej w Kielcach z dnia 29.11.1991 r. ( Dz. Urz.Woj. Kiel. Nr 15, poz.197) i uchwałą Nr 94/94/ Rady Miejskiej w Kielcach z dnia 25.11.1994 r. ( Dz. Urz.Woj. Kiel. Nr 11, poz.113) .

2. **Zmiana Nr 1** obejmuje działki położone przy ul. Brzozowej - nr ewid. 4039, 4040 i 1736/97 , obręb 10124. Granice obszaru objętego zmianą określa załącznik graficzny nr 1 do niniejszej uchwały.

3. **Zmiana Nr 2** obejmuje teren przy ul. Narciarskiej - działka nr ewid. 1724, obręb 10124 - wraz z przyległym do niej od strony wschodniej pasem terenu niezbędnym dla urządzenia ulicy dojazdowej i parkingu. Granice obszaru objętego zmianą określa załącznik graficzny nr 2 do niniejszej uchwały.

4. Przedmiotem zmian, o których mowa w ust. 2 i 3 jest :

- 1) przeznaczenie terenu - przy zmianie nr 1 pod zabudowę mieszkaniową jednorodzinną z usługami, a przy zmianie nr 2 pod zabudowę mieszkaniową jednorodzinną z usługami i pod ulicę dojazdową z parkingiem,
- 2) ustalenie linii rozgraniczających tereny o różnych funkcjach i różnych zasadach zagospodarowania,
- 3) ustalenie zasad obsługi komunikacyjnej oraz w zakresie pozostałej infrastruktury technicznej,
- 4) ustalenie lokalnych warunków , zasad i standardów kształtowania zabudowy oraz zagospodarowania terenu,
- 5) ustalenie zasad i warunków podziału terenu na działki budowlane,
- 6) ustalenie tymczasowego sposobu zagospodarowania, urządzenia oraz użytkowania terenu ,
- 7) określenie stawki procentowej, służącej naliczeniu opłaty, o której mowa w art. 36 ust. 2 i 3 powołanej ustawy o zagospodarowaniu przestrzennym.

§ 2.


Wykonanie uchwały powierza się Zarządowi Miasta Kielc.

§ 3.

Uchwała wchodzi w życie z dniem podjęcia.


Przewodniczący Rady Miejskiej

Stanisław Rąpniowski

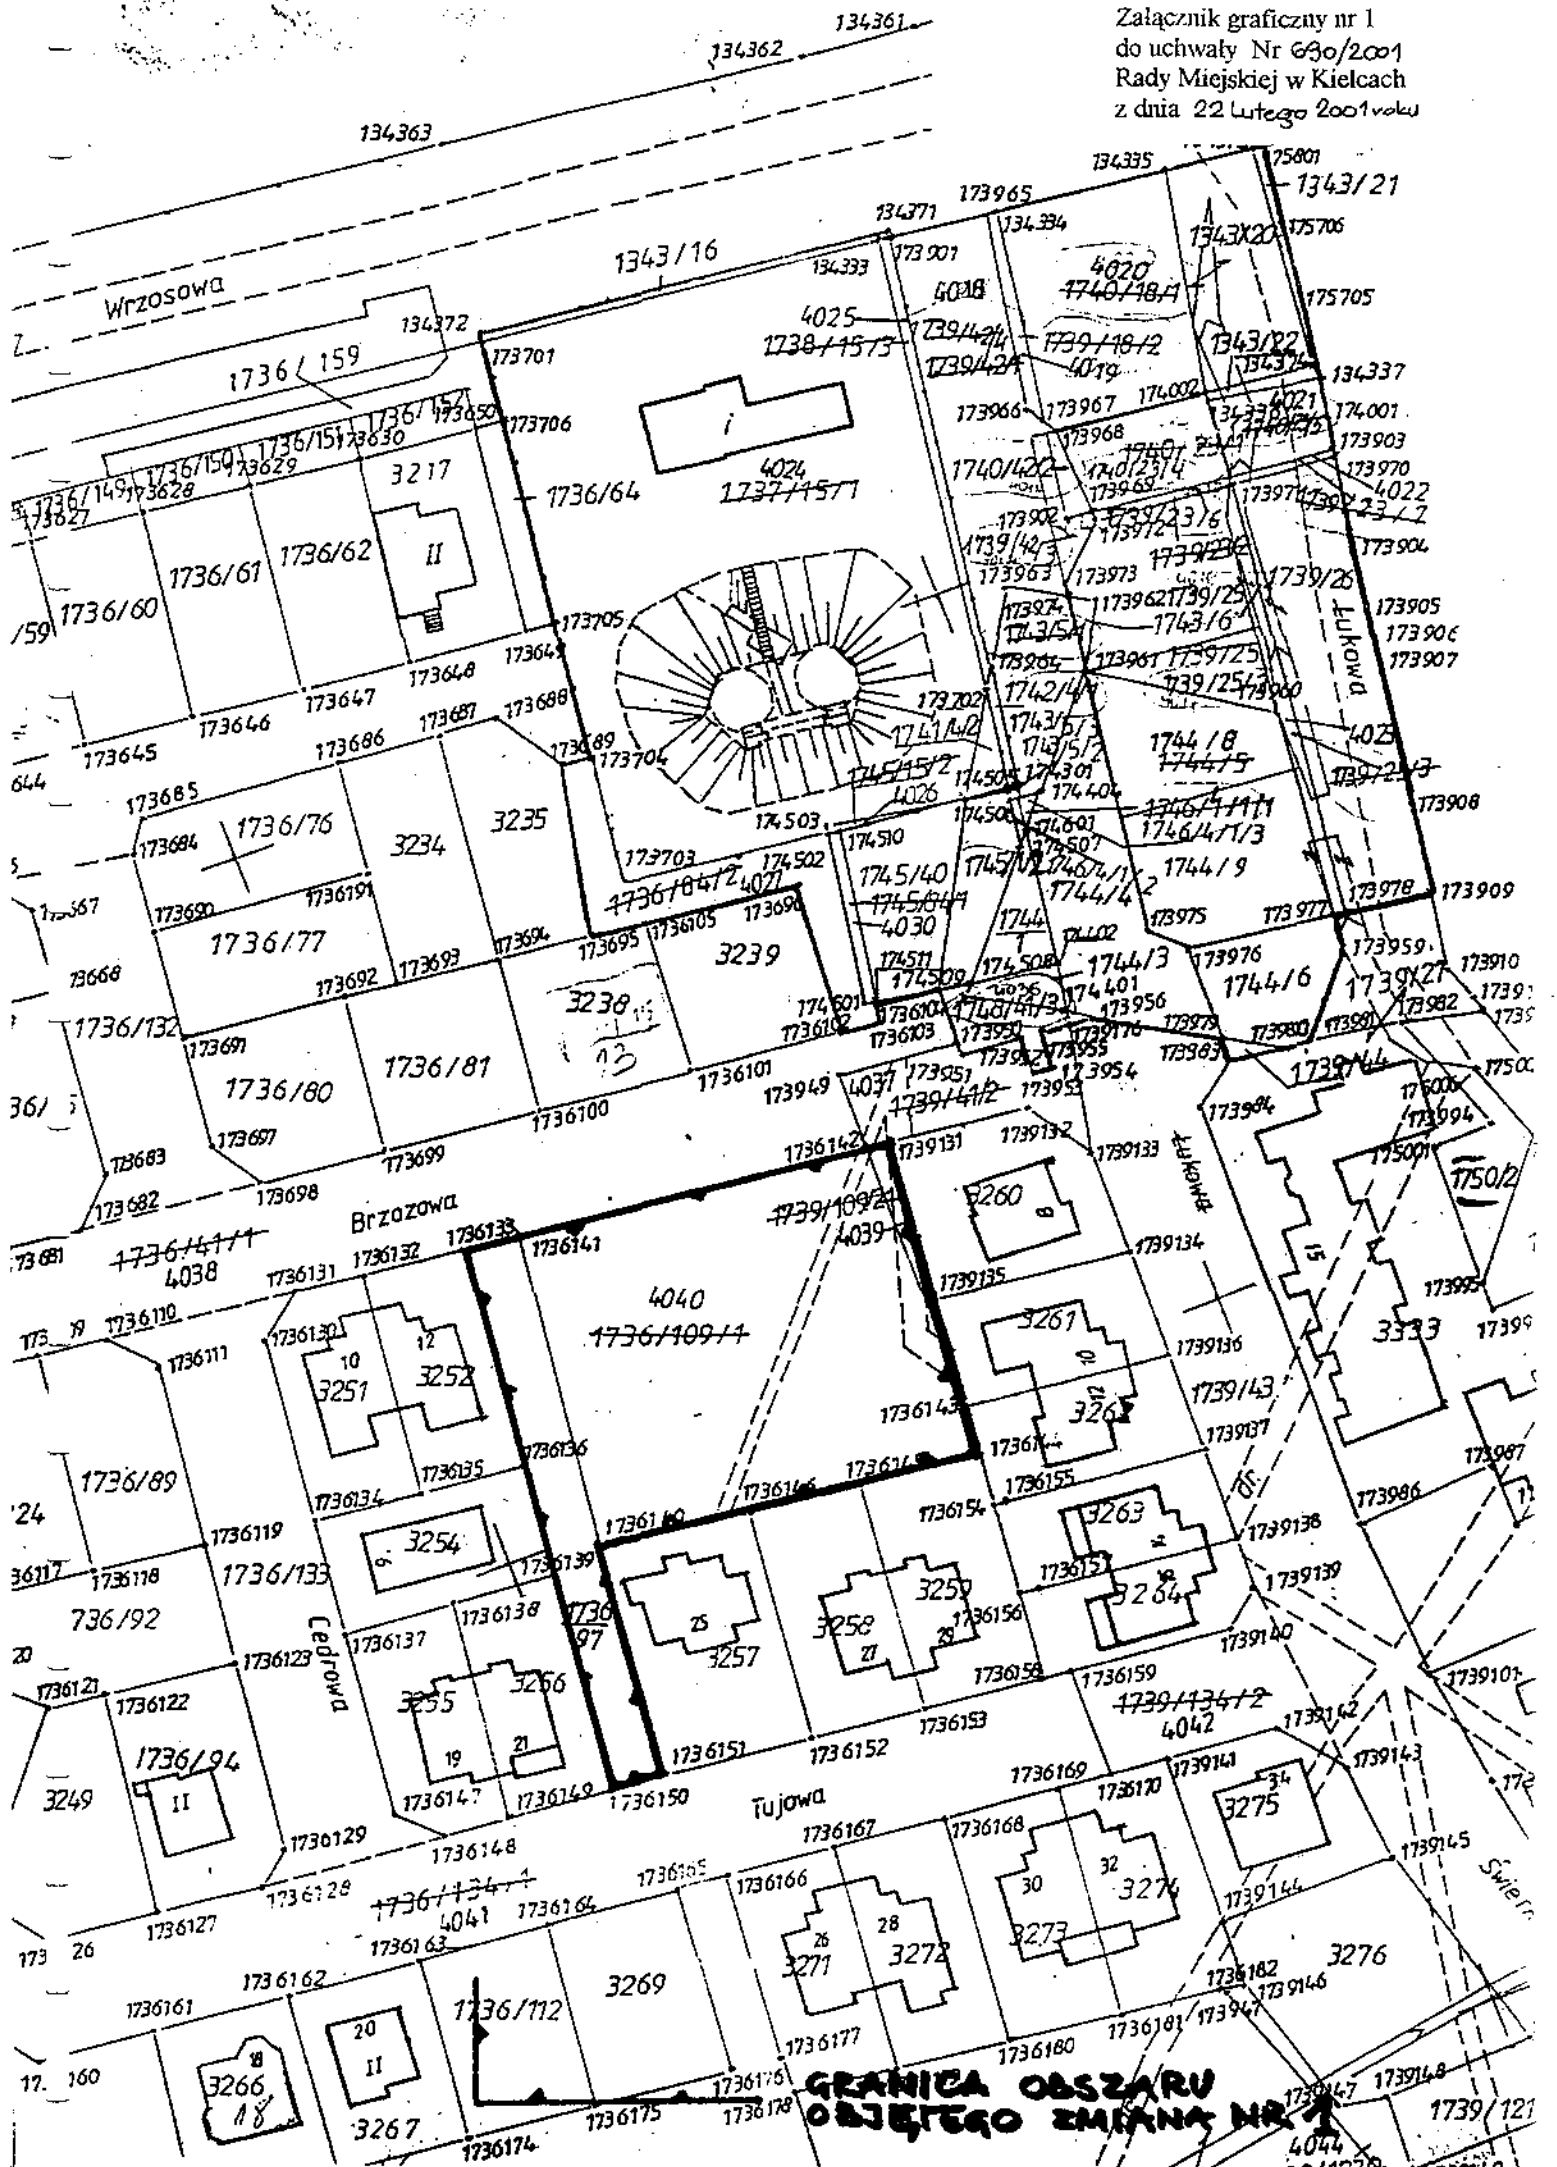

**GRANICA OBSZARU  
OBJĘTEGO ZMIANĄ NR 1**

Załącznik graficzny nr 2  
do uchwały Nr 690/2001  
Rady Miejskiej w Kielcach  
z dnia 22 Lutego 2001 r.

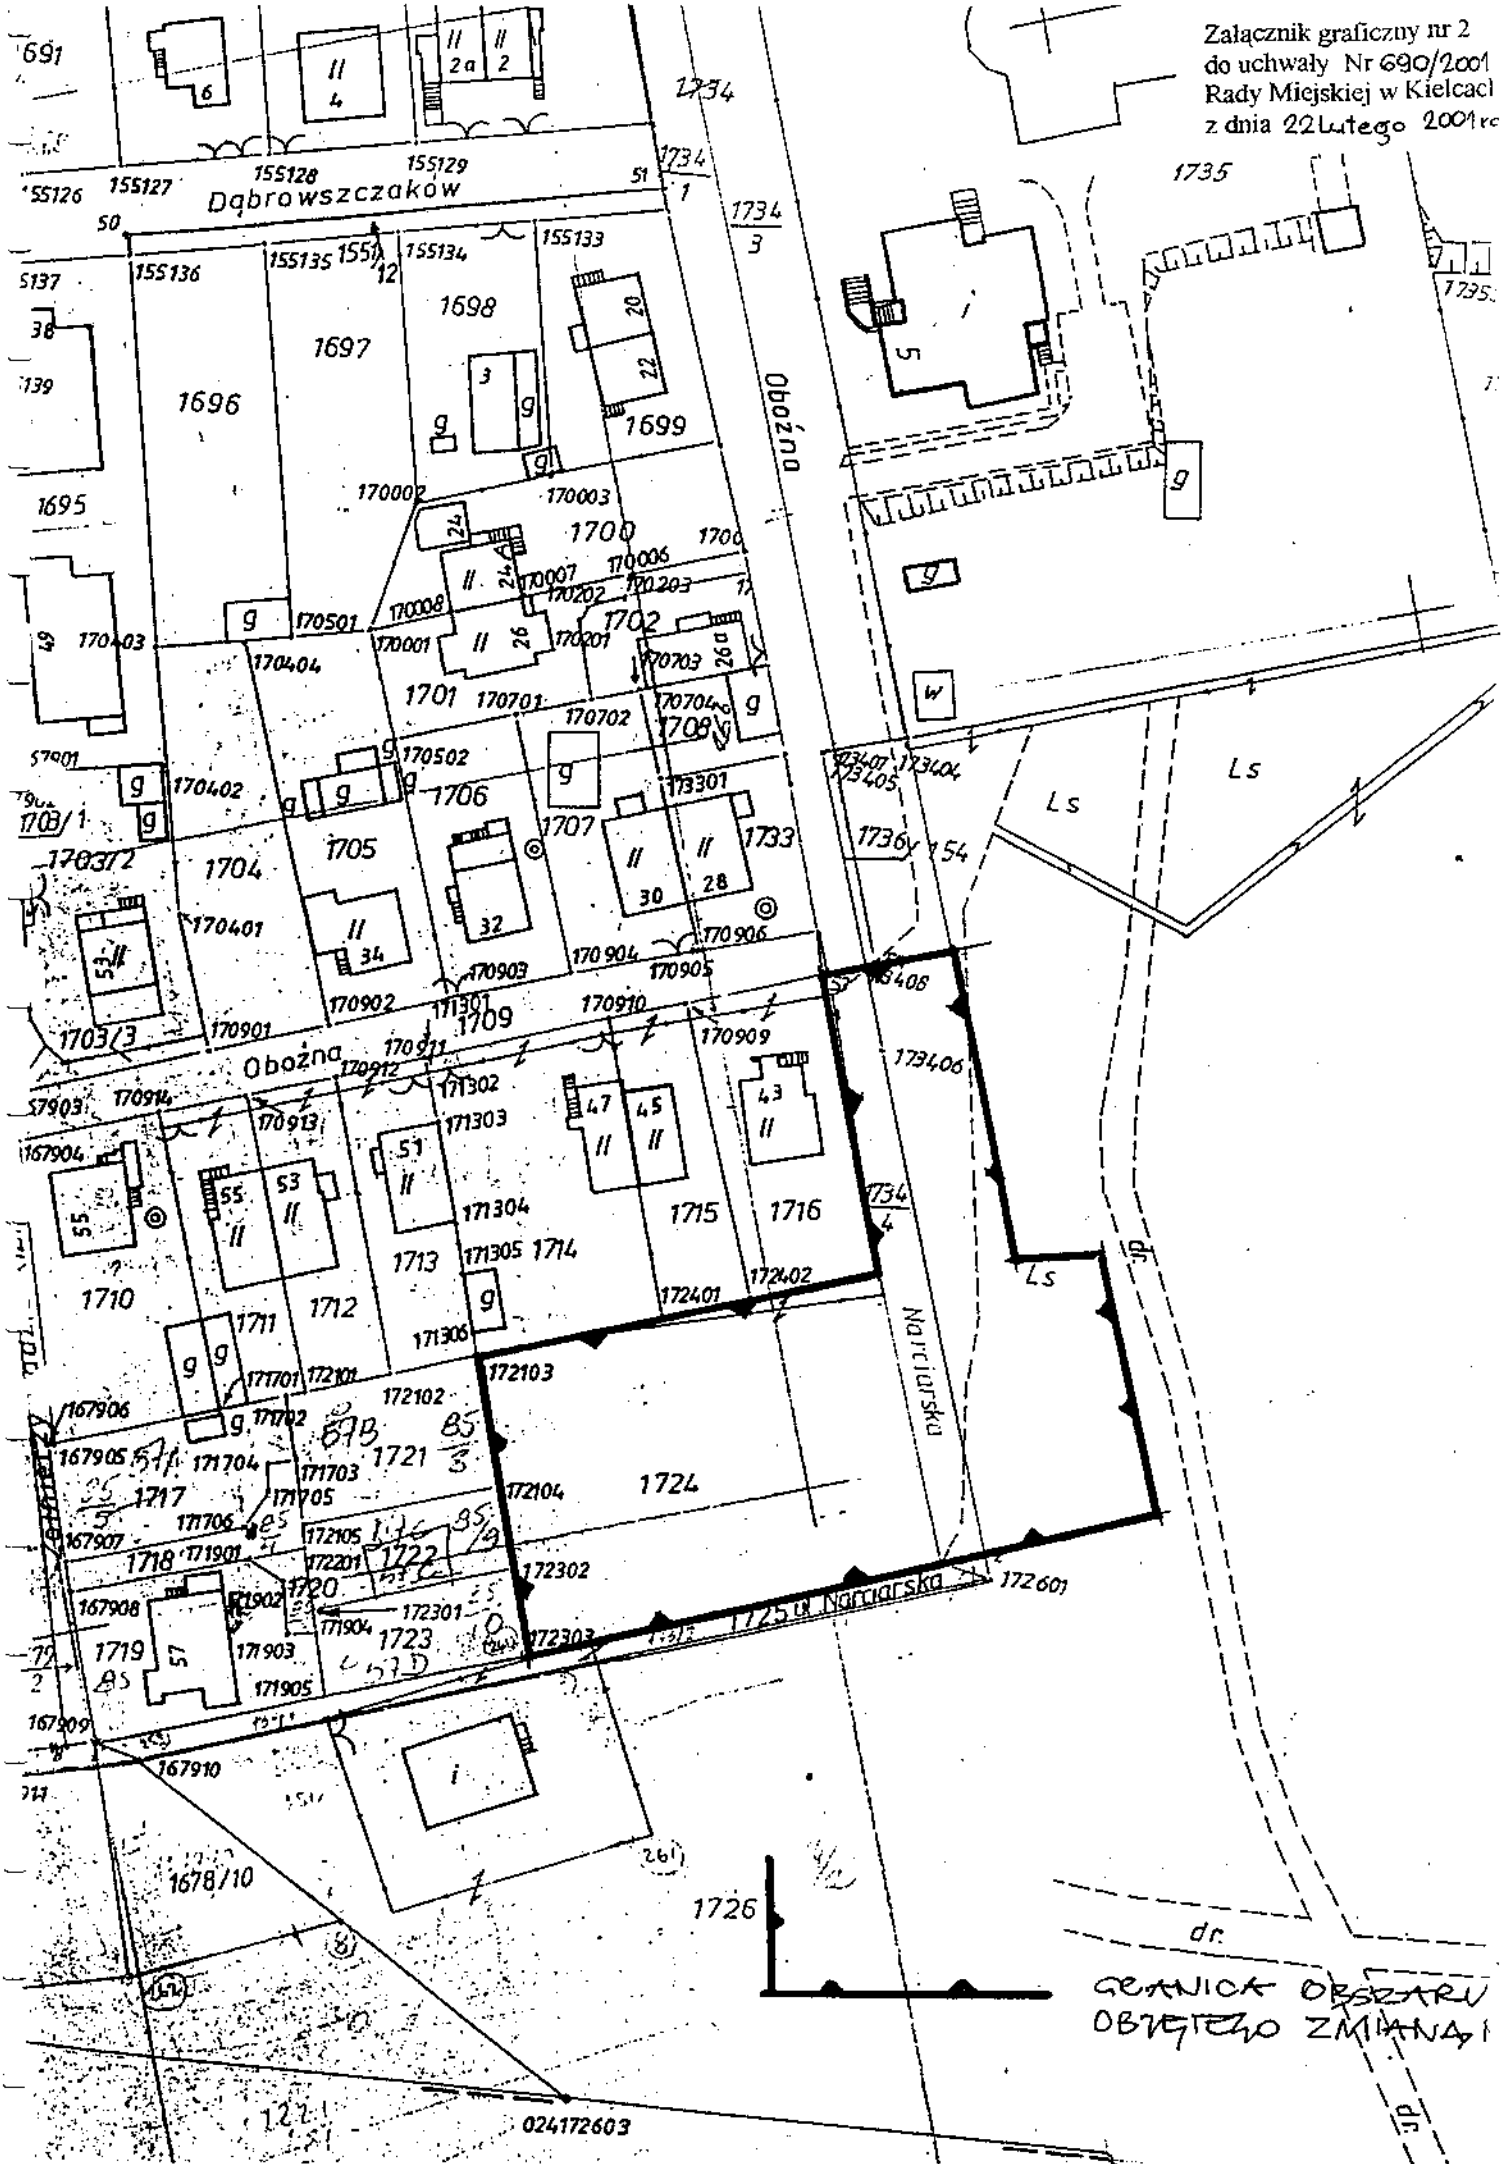

024172603

GRANICA OBSZARU  
OBJĘTEGO ZMIANĄ