

**UCHWAŁA Nr 899/2001**  
**Rady Miejskiej w Kielcach**  
**z dnia 6 grudnia 2001 roku**

**w sprawie przystąpienia do sporządzenia**  
**miejscowego planu zagospodarowania przestrzennego**  
**w rejonie zbiegu ulic Łódzkiej i Hubalczyków w Kielcach**

Na podstawie art. 12 ust. 1 ustawy z dnia 7 lipca 1994 r. o zagospodarowaniu przestrzennym ( Dz. U. z 1999 r. Nr 15, poz. 139, Nr 41, poz. 412 i Nr 111, poz. 1279 , z 2000 r. nr 12, poz. 136, Nr 109, poz. 1157 i Nr 120, poz.1268 oraz z 2001 r. Nr 5, poz. 42, Nr 14, poz. 124 i Nr 100, poz. 1085 ) uchwała się co następuje:

§ 1.

1. Przystępuje się do sporządzenia miejscowego planu zagospodarowania przestrzennego w rejonie zbiegu ulic Łódzkiej i Hubalczyków w Kielcach, w granicach określonych w załączniku graficznym do niniejszej uchwały.
2. Przedmiotem planu, o którym mowa w ust. 1, jest przeznaczenie terenu pod gminne – socjalne – budownictwo mieszkaniowe oraz funkcje towarzyszące zabudowie mieszkaniowej wynikające z istniejącego i projektowanego sposobu zagospodarowania .
3. Ustaleniami planu należy objąć, odpowiednio do przedmiotu tego planu i obszaru objętego jego granicami, zakres określony w art. 10. ust.1 i 3 ustawy o zagospodarowaniu przestrzennym.


§ 2.

Wykonanie uchwały powierza się Zarządowi Miasta Kielce.


§ 3.

Uchwała wchodzi w życie z dniem podjęcia.

Przewodniczący Rady Miejskiej

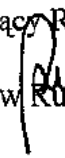Stanisław  Kupniewski

załącznik graficzny  
do Uchwały Nr 899/2001  
Rady Miejskiej w Kielcach  
z dnia 6 grudnia 2001 roku

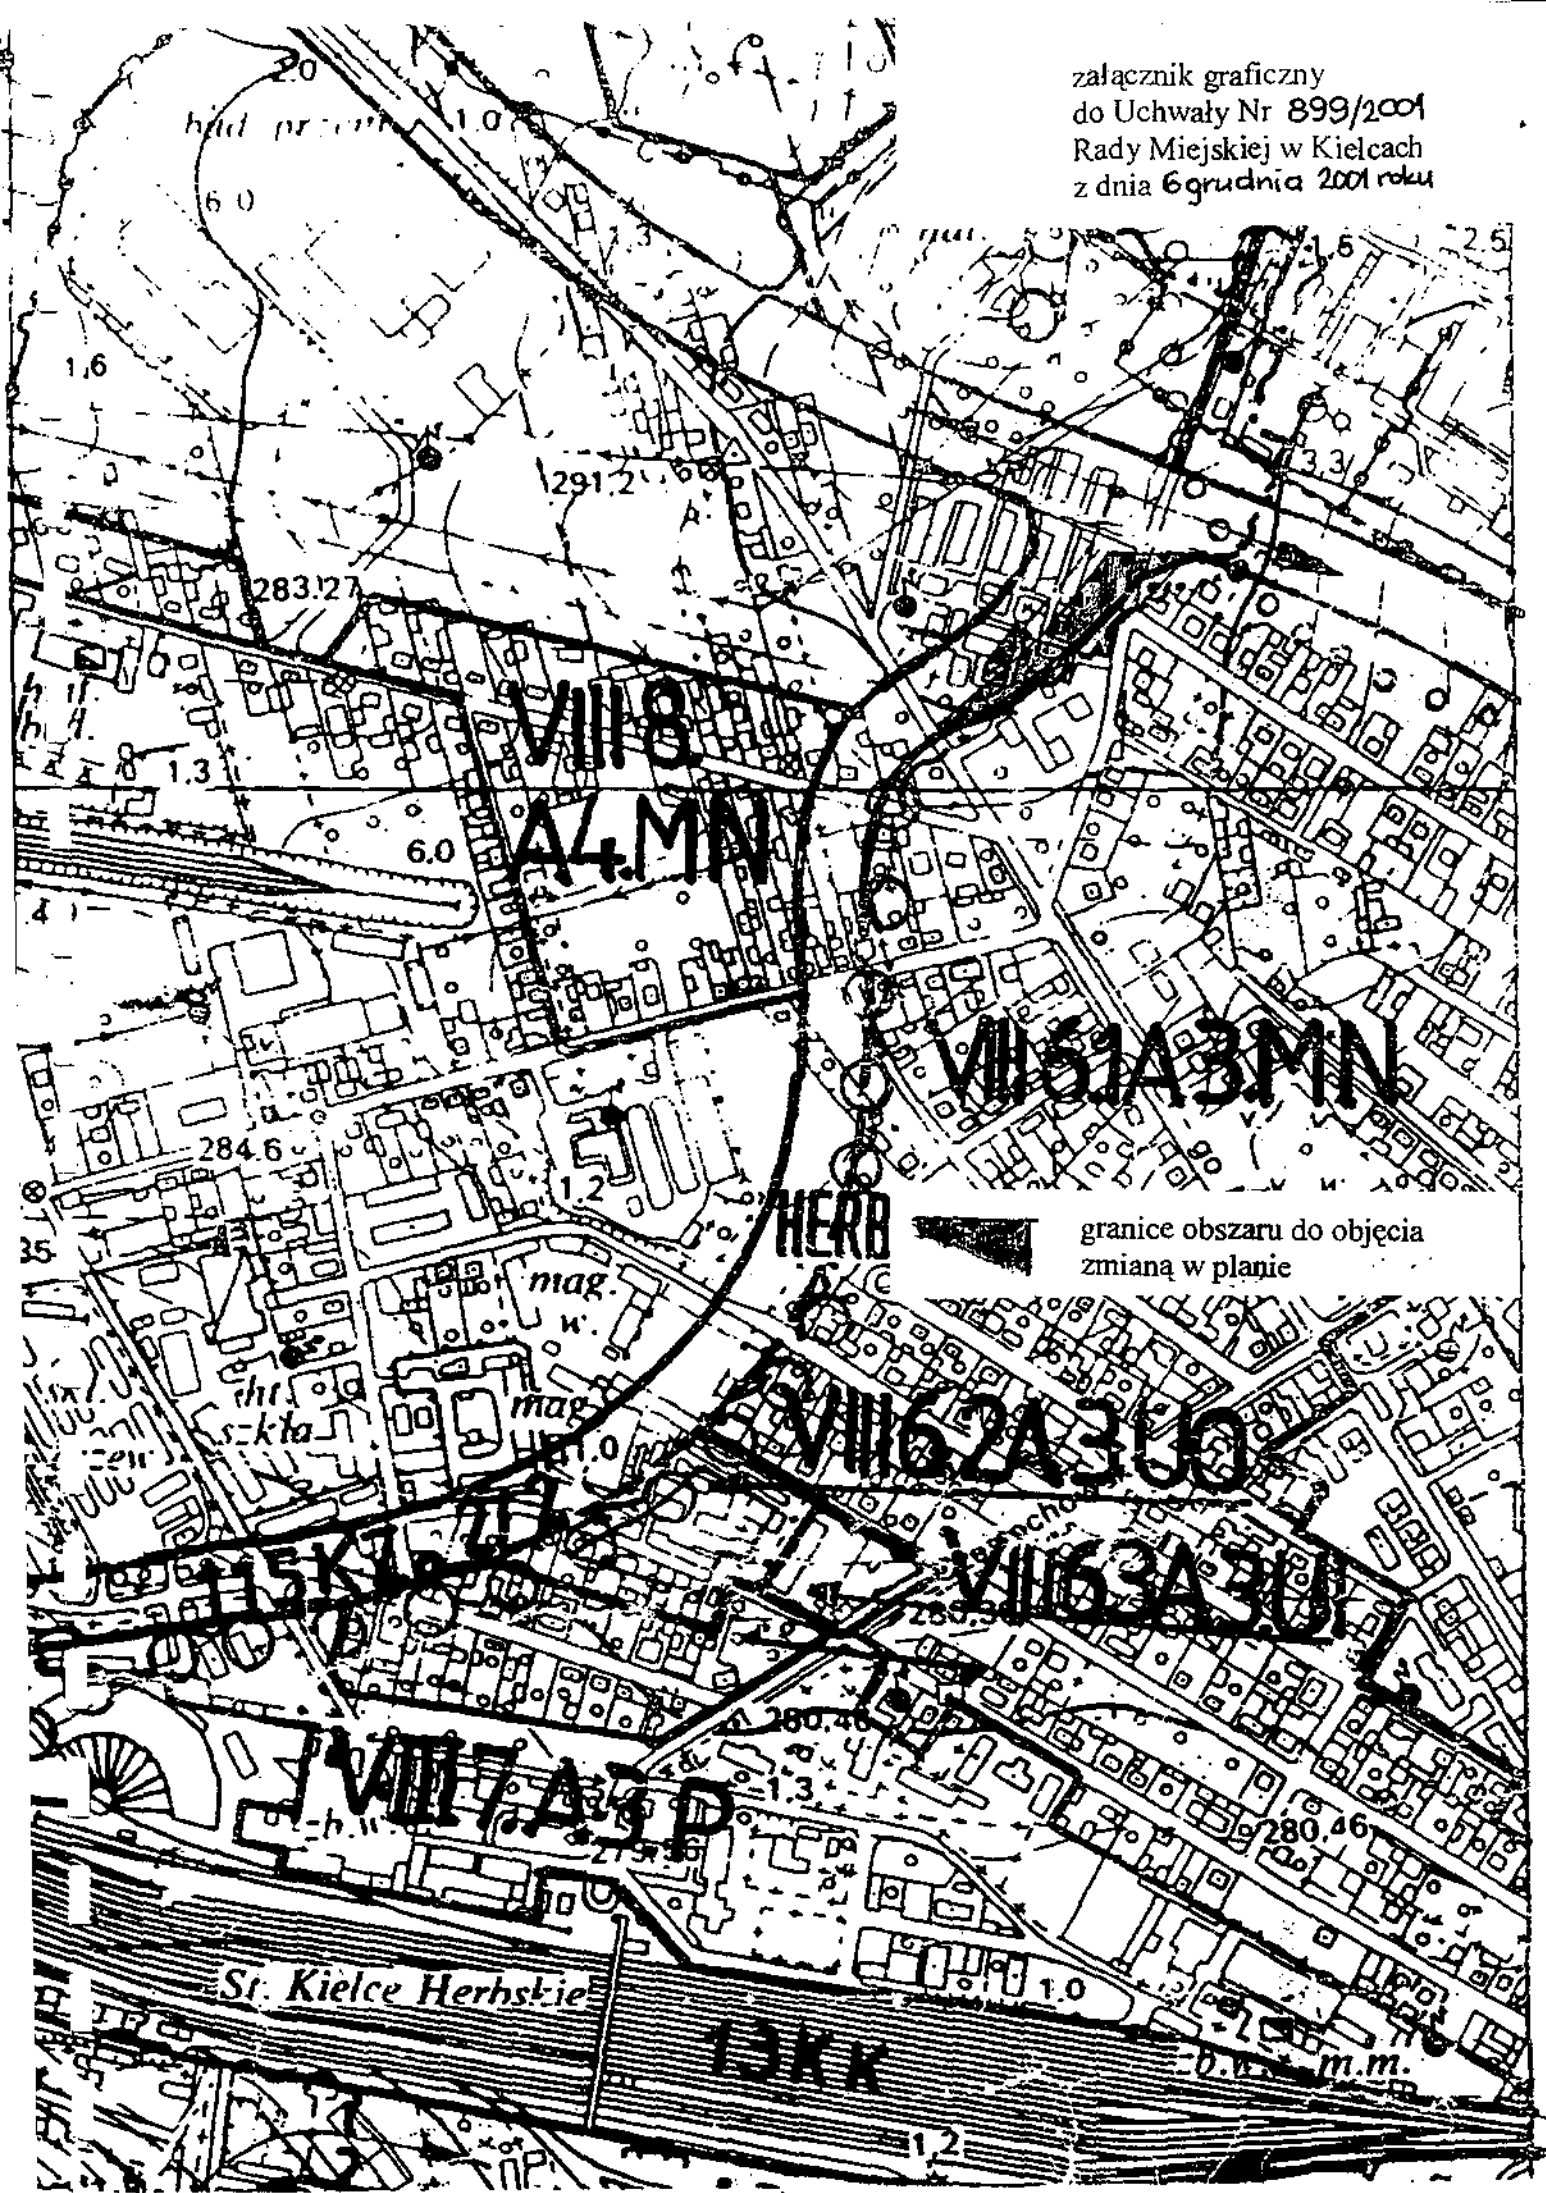

granice obszaru do objęcia  
zmianą w planie

St. Kielce Herbskie

TKK