

**UCHWAŁA Nr 917/2001**  
**Rady Miejskiej w Kielcach**  
**z dnia 28 grudnia 2001 roku**

**w sprawie przystąpienia do sporządzenia**  
**miejscowego planu zagospodarowania przestrzennego terenu „Witosa I ”**  
**w Kielcach**

Na podstawie art. 12 ust. 1 ustawy z dnia 7 lipca 1994 r. o zagospodarowaniu przestrzennym ( Dz. U. z 1999 r. Nr 15, poz. 139, Nr 41, poz. 412 i Nr 111, poz. 1279 , z 2000 r. nr 12, poz. 136, Nr 109, poz. 1157 i Nr 120, poz.1268 oraz z 2001 r. Nr 5, poz. 42, Nr 14, poz. 124 i Nr 100, poz. 1085 ) uchwała się co następuje:

§ 1.

1. Przystępuje się do sporządzenia miejscowego planu zagospodarowania przestrzennego terenu „Witosa I ” w Kielcach, zwanego dalej „planem”.
2. Granice obszaru do objęcia planem określa załącznik graficzny do niniejszej uchwały.
3. Przedmiotem planu jest przeznaczenie terenu pod zabudowę mieszkaniową jednorodzinną, budownictwo zamieszkania zbiorowego, obiekty sportowo – rekreacyjne i inne funkcje wynikające z istniejącego sposobu zagospodarowania oraz regulacja pasa drogowego ul. Witosa.
4. Ustaleniami planu należy objąć, odpowiednio do przedmiotu tego planu i obszaru objętego jego granicami, zakres określony w art. 10. ust.1 i 3 ustawy o zagospodarowaniu przestrzennym.

§ 2.

Wykonanie uchwały powierza się Zarządowi Miasta Kielce.


§ 3.

Uchwała wchodzi w życie z dniem podjęcia.

Przewodniczący Rady Miejskiej

Stanisław Rupniewski

załącznik graficzny  
do Uchwały Nr 917/2001  
Rady Miejskiej w Kielcach  
z dnia 28 grudnia 2001 roku

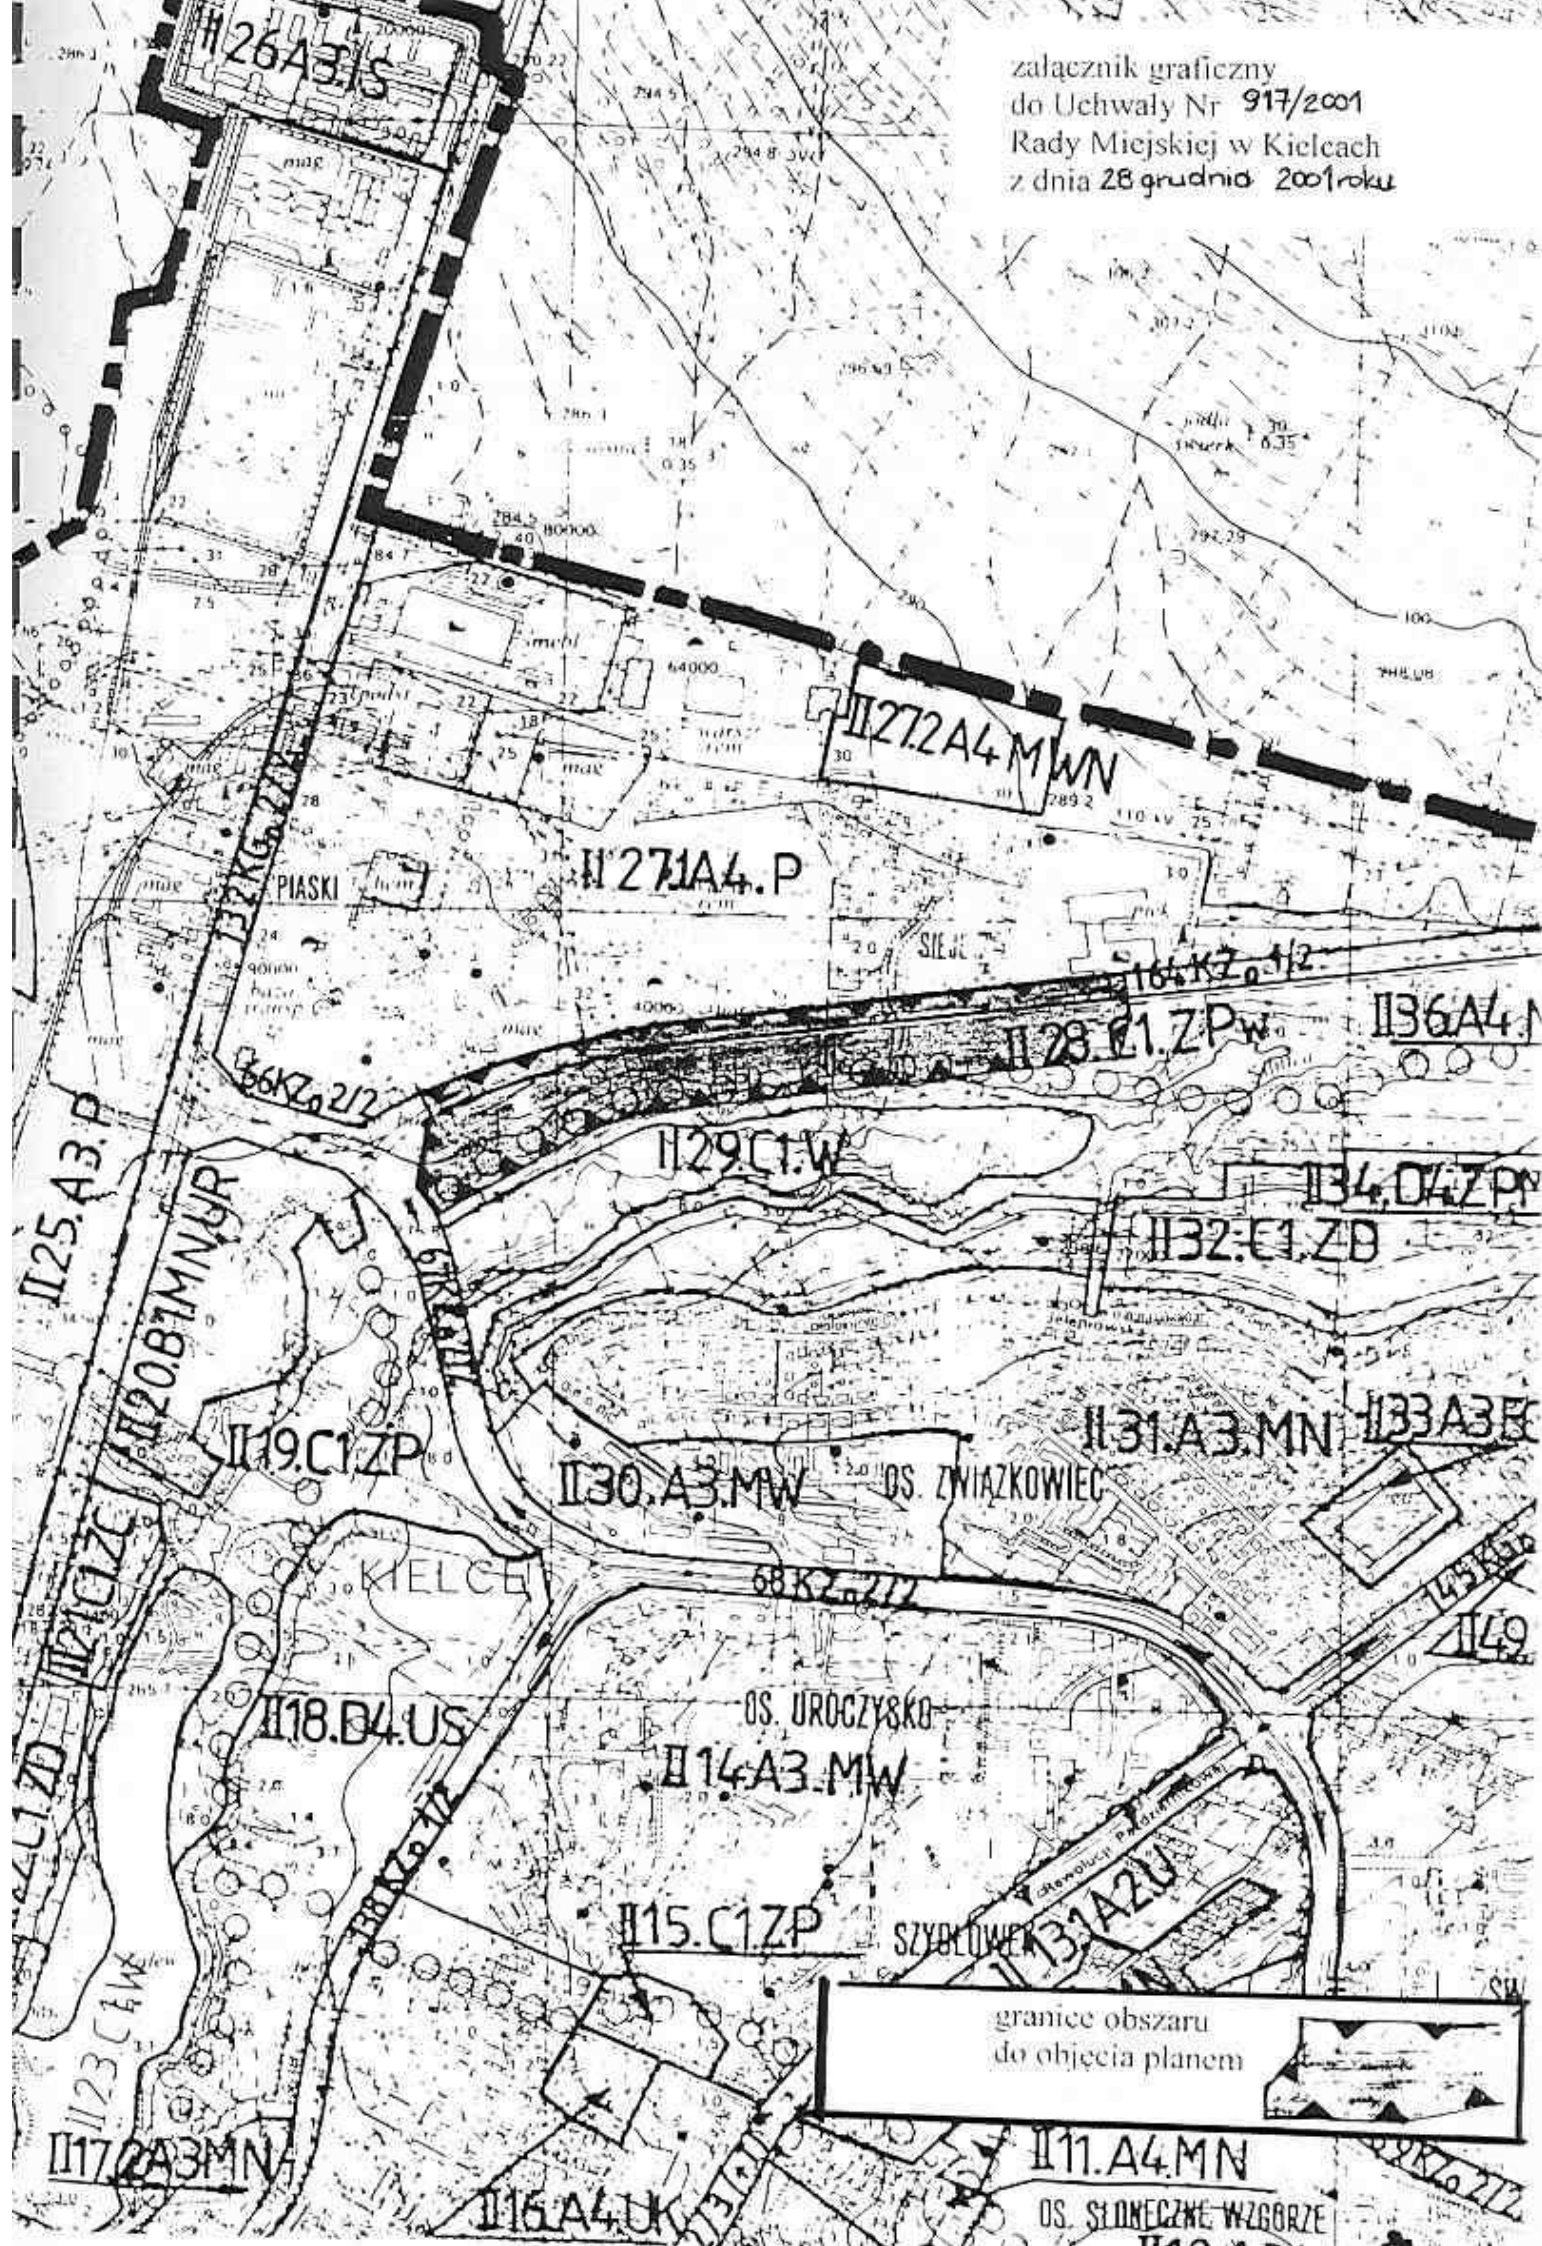

granice obszaru  
do objęcia planem

