

UCHWAŁA Nr 918/2001
Rady Miejskiej w Kielcach
z dnia 28 grudnia 2001 roku

w sprawie przystąpienia do sporządzenia zmiany Nr 4 w miejscowym planie szczegółowym zagospodarowania przestrzennego dzielnicy Białogon w Kielcach.

Na podstawie art. 12 ust.1 i 4 ustawy z dnia 7 lipca 1994 r. o zagospodarowaniu przestrzennym (Dz. U. z 1999 r. Nr 15, poz. 139, Nr 41, poz. 412 i Nr 111, poz. 1279 , z 2000 r. nr 12, poz. 136, Nr 109, poz. 1157 i Nr 120, poz.1268 oraz z 2001 r. Nr 5, poz. 42, Nr 14, poz. 124 i Nr 100, poz. 1085) uchwała się co następuje:

§ 1.

1. Przystępuje się do sporządzenia zmiany Nr 4 w miejscowym planie szczegółowym zagospodarowania przestrzennego dzielnicy Białogon w Kielcach, uchwalonego uchwałą Nr 407/93 Rady Miejskiej w Kielcach z dnia 2 kwietnia 1993 r. (Dz. Urz. Woj. Kiel. Nr 5, poz. 41), ze zmianami zatwierdzonymi uchwałą Nr 95/94 Rady Miejskiej w Kielcach z dnia 25 listopada 1994r. (Dz. Urz. Woj. Kiel. Nr 11.poz. 114) oraz uchwałami Nr 89/99 i Nr 90/99 Rady Miejskiej w Kielcach z dnia 25 lutego 1999 r. (Dz. Urz. Woj. Świętokrz. Nr 19, poz.386 i 387) i uchwałą Nr 333/99 Rady Miejskiej w Kielcach z dnia 27 października 1999 r. (Dz. Urz. Woj. Świętokrz. Nr 86, poz.1234).
2. Zmiana Nr 4 obejmuje teren położony przy ulicy Kolonia. Granice obszaru objętego zmianą określa załącznik graficzny do niniejszej uchwały.
3. Przedmiotem zmiany Nr 4 jest przeznaczenie terenu pod usługi sakralne wraz z obiektami i urządzeniami towarzyszącymi.
4. Ustaleniami zmiany Nr 4 należy objąć, odpowiednio do przedmiotu zmiany i obszaru objętego jej granicami, zakres określony w art. 10. ust.1 i 3 ustawy o zagospodarowaniu przestrzennym.

§ 2.

Wykonanie uchwały powierza się Zarządowi Miasta.


§ 3.

Uchwała wchodzi w życie z dniem podjęcia.

Przewodniczący Rady Miejskiej

Stanisław  Rupniewski

załącznik graficzny
do Uchwały Nr 918/2001
Rady Miejskiej w Kielcach
z dnia 28 grudnia 2001 roku

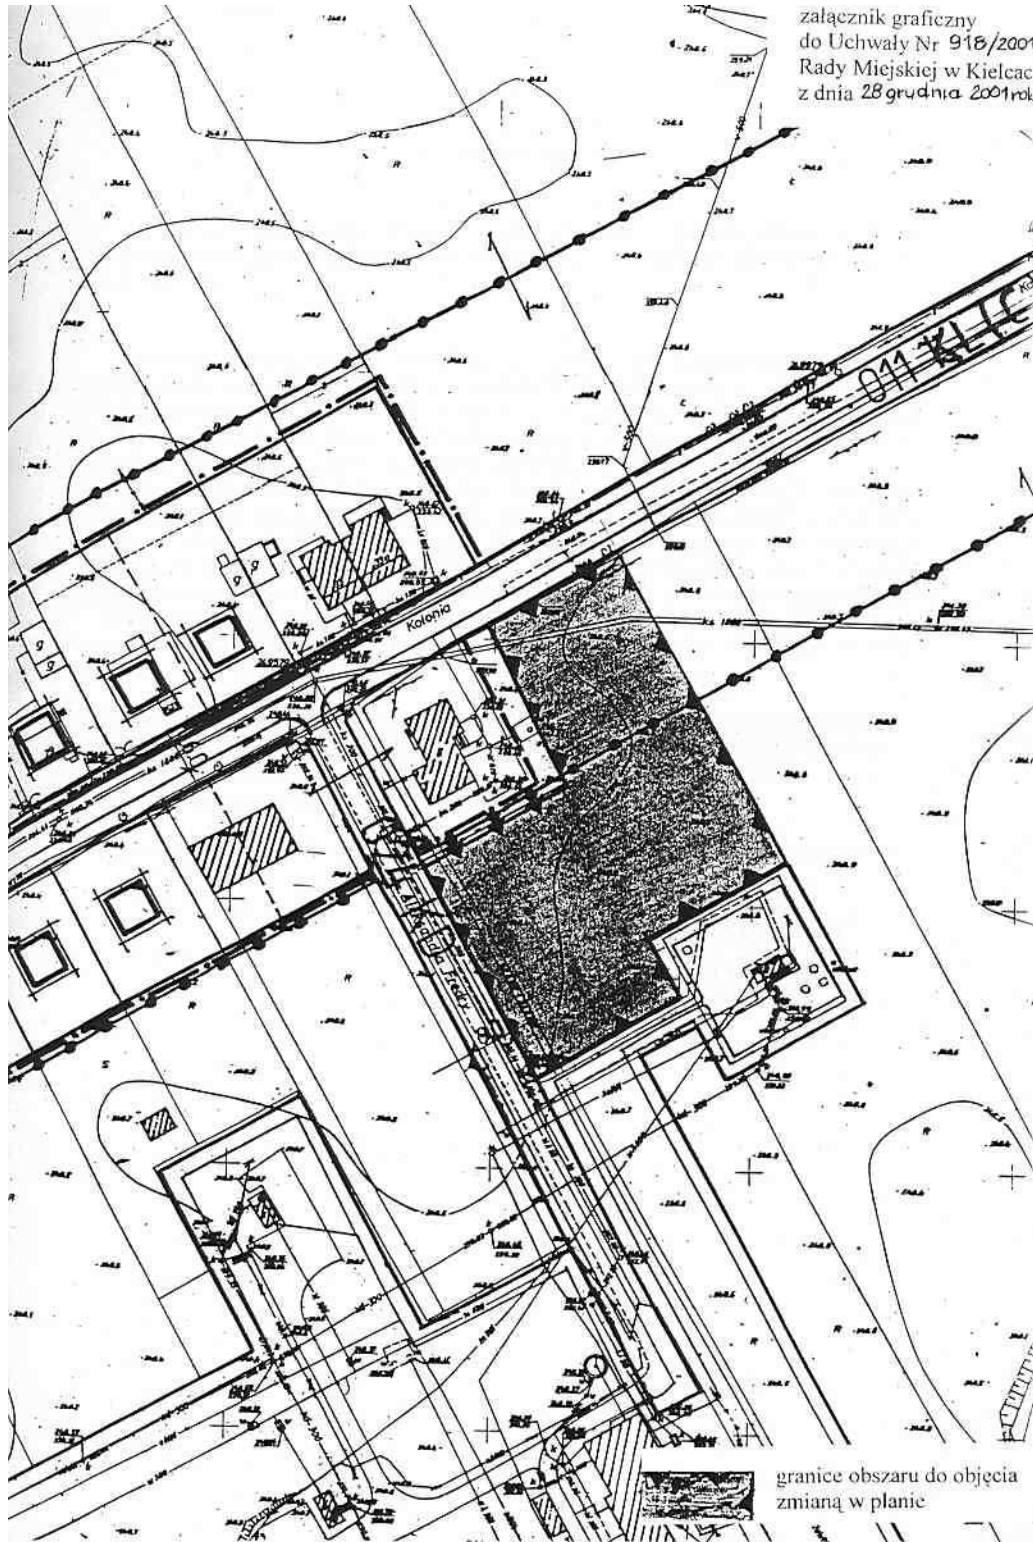

granice obszaru do objęcia
zmianą w planie