

UCHWAŁA Nr 984/2002
Rady Miejskiej w Kielcach
z dnia 28 lutego 2002 roku

**w sprawie przystąpienia do sporządzenia
miejscowego planu zagospodarowania przestrzennego terenu przy ul. Bernardyńskiej
w Kielcach**

Na podstawie art.12 ust.1 ustawy z dnia 7 lipca 1994 r. o zagospodarowaniu przestrzennym (Dz.U. z 1999 r. Nr 15, poz.139, Nr 41, poz. 412 i Nr 111, poz. 1279, z 2000 r. Nr 12, poz.136, Nr 109, poz.1157 i Nr 120, poz.1268 oraz z 2001 r. Nr 5, poz.42, Nr 14, poz.124, Nr 100, poz.1085, Nr 115, poz.1229 i Nr 154, poz. 1804) Rada Miejska uchwala, co następuje:

§ 1.

1. Przystępuje się do sporządzenia miejscowego planu zagospodarowania przestrzennego terenu przy ul. Bernardyńskiej w Kielcach, zwanego dalej „planem”.
2. Granice obszaru do objęcia planem określa załącznik graficzny do niniejszej uchwały.
3. Przedmiotem planu jest uporządkowanie i uzupełnienie istniejącej zabudowy jednorodzinnej, sprecyzowanie sposobów ochrony wartości kulturowych i przyrodniczych oraz określenie szczegółowych warunków i zasad zagospodarowania na terenie objętym planem.
4. Ustaleniami planu należy objąć, odpowiednio do przedmiotu tego planu i obszaru objętego jego granicami, zakres określony w art.10 ust.1 i 3 ustawy o zagospodarowaniu przestrzennym.

§ 2.

Wykonanie uchwały powierza się Zarządowi Miasta Kielce.


§ 3.

Uchwała wchodzi w życie z dniem podjęcia.

Przewodniczący Rady Miejskiej

Stanisław Rupniewski

Załącznik graficzny
Do Uchwały Nr 984./2002
Rady Miejskiej w Kielcach
z dnia 28 Lutego 2002 roku

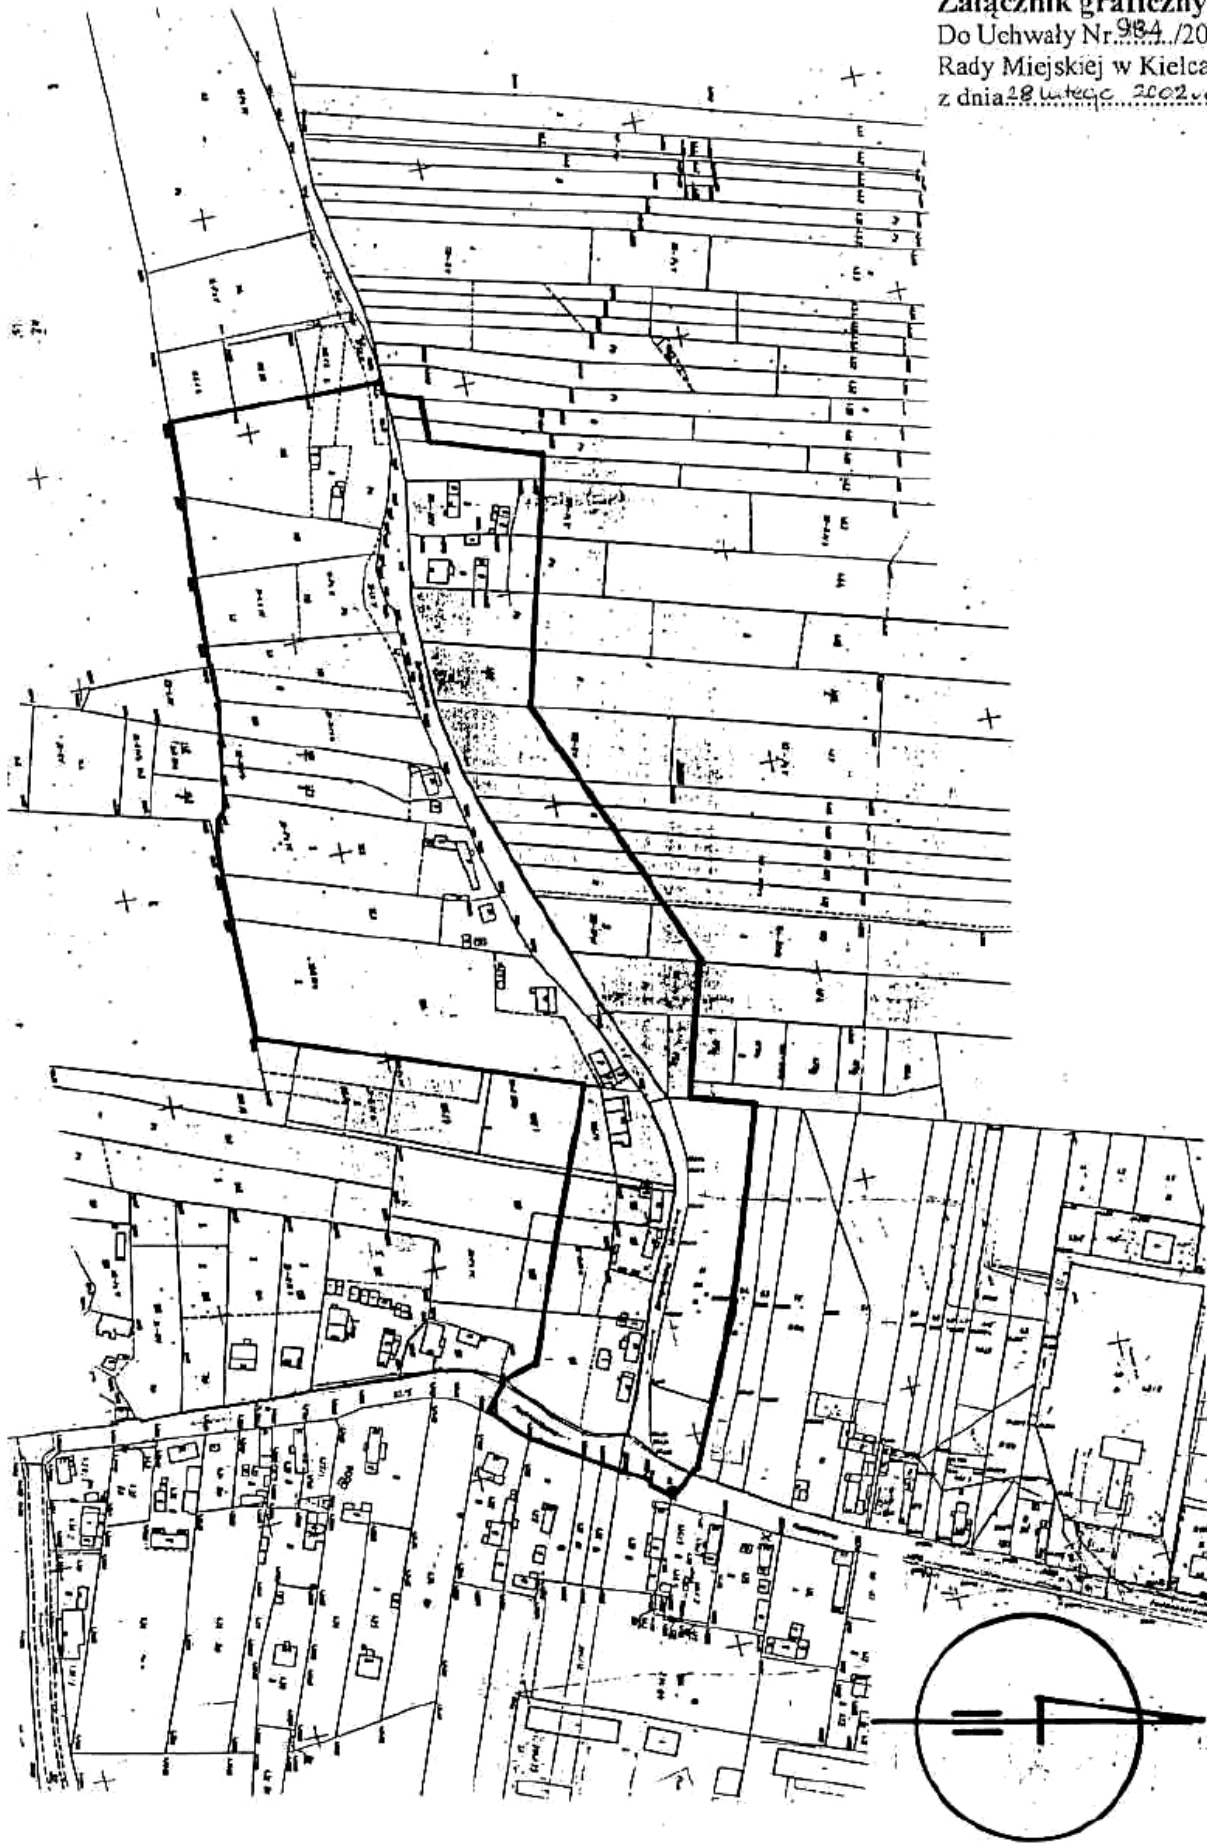

— granice obszaru do objęcia planem