

UCHWAŁA Nr 1011/2002
Rady Miejskiej w Kielcach
z dnia 18 kwietnia 2002 r.

w sprawie przystąpienia do sporządzenia
miejscowego planu zagospodarowania przestrzennego terenu „Witosa II ”
w Kielcach

Na podstawie art. 12 ust. 1 ustawy z dnia 7 lipca 1994 r. o zagospodarowaniu przestrzennym (Dz. U. z 1999 r. Nr 15, poz. 139, Nr 41, poz. 412 i Nr 111, poz. 1279 , z 2000 r. Nr 12, poz. 136, Nr 109, poz. 1157 i Nr 120, poz.1268 oraz z 2001 r. Nr 5, poz. 42, Nr 14, poz. 124 , Nr 100, poz. 1085 , Nr 115, poz.1229 i nr 154, poz. 1804) Rada Miejska uchwała, co następuje:

§ 1.

1. Przystępuje się do sporządzenia miejscowego planu zagospodarowania przestrzennego terenu „Witosa II ” w Kielcach, zwanego dalej „planem”.
2. Plan obejmie fragment doliny rzeki Silnicy wraz z terenami do niej przyległymi w rejonie ul. Witosa na odcinku około 700 m od ul. Karczunek w kierunku zachodnim i około 300 m w kierunku wschodnim, w granicach określonych w załączniku graficznym do niniejszej uchwały.
3. Przedmiotem planu jest przeznaczenie terenu pod budowę zbiornika wodnego na rzece Silnicy, określenie sposobu zagospodarowania obrzeży zbiornika i fragmentu doliny rzecznej, przeznaczenie terenu pod zabudowę mieszkaniową jednorodziną z usługami nieuciążliwymi i inne funkcje wynikające z istniejącego sposobu zagospodarowania oraz regulacja pasa drogowego ul. Witosa.
4. Ustaleniami planu należy objąć, odpowiednio do przedmiotu tego planu i obszaru objętego jego granicami, zakres określony w art. 10 ust.1 i 3 ustawy o zagospodarowaniu przestrzennym.

§ 2.

Wykonanie uchwały powierza się Zarządowi Miasta Kielce.


§ 3.

Uchwała wchodzi w życie z dniem podjęcia.

Przewodniczący Rady Miejskiej

Stanisław Kupniewski

załącznik graficzny
 do Uchwały Nr 104/2002
 Rady Miejskiej w Kielcach
 z dnia 18 kwietnia 2002r.

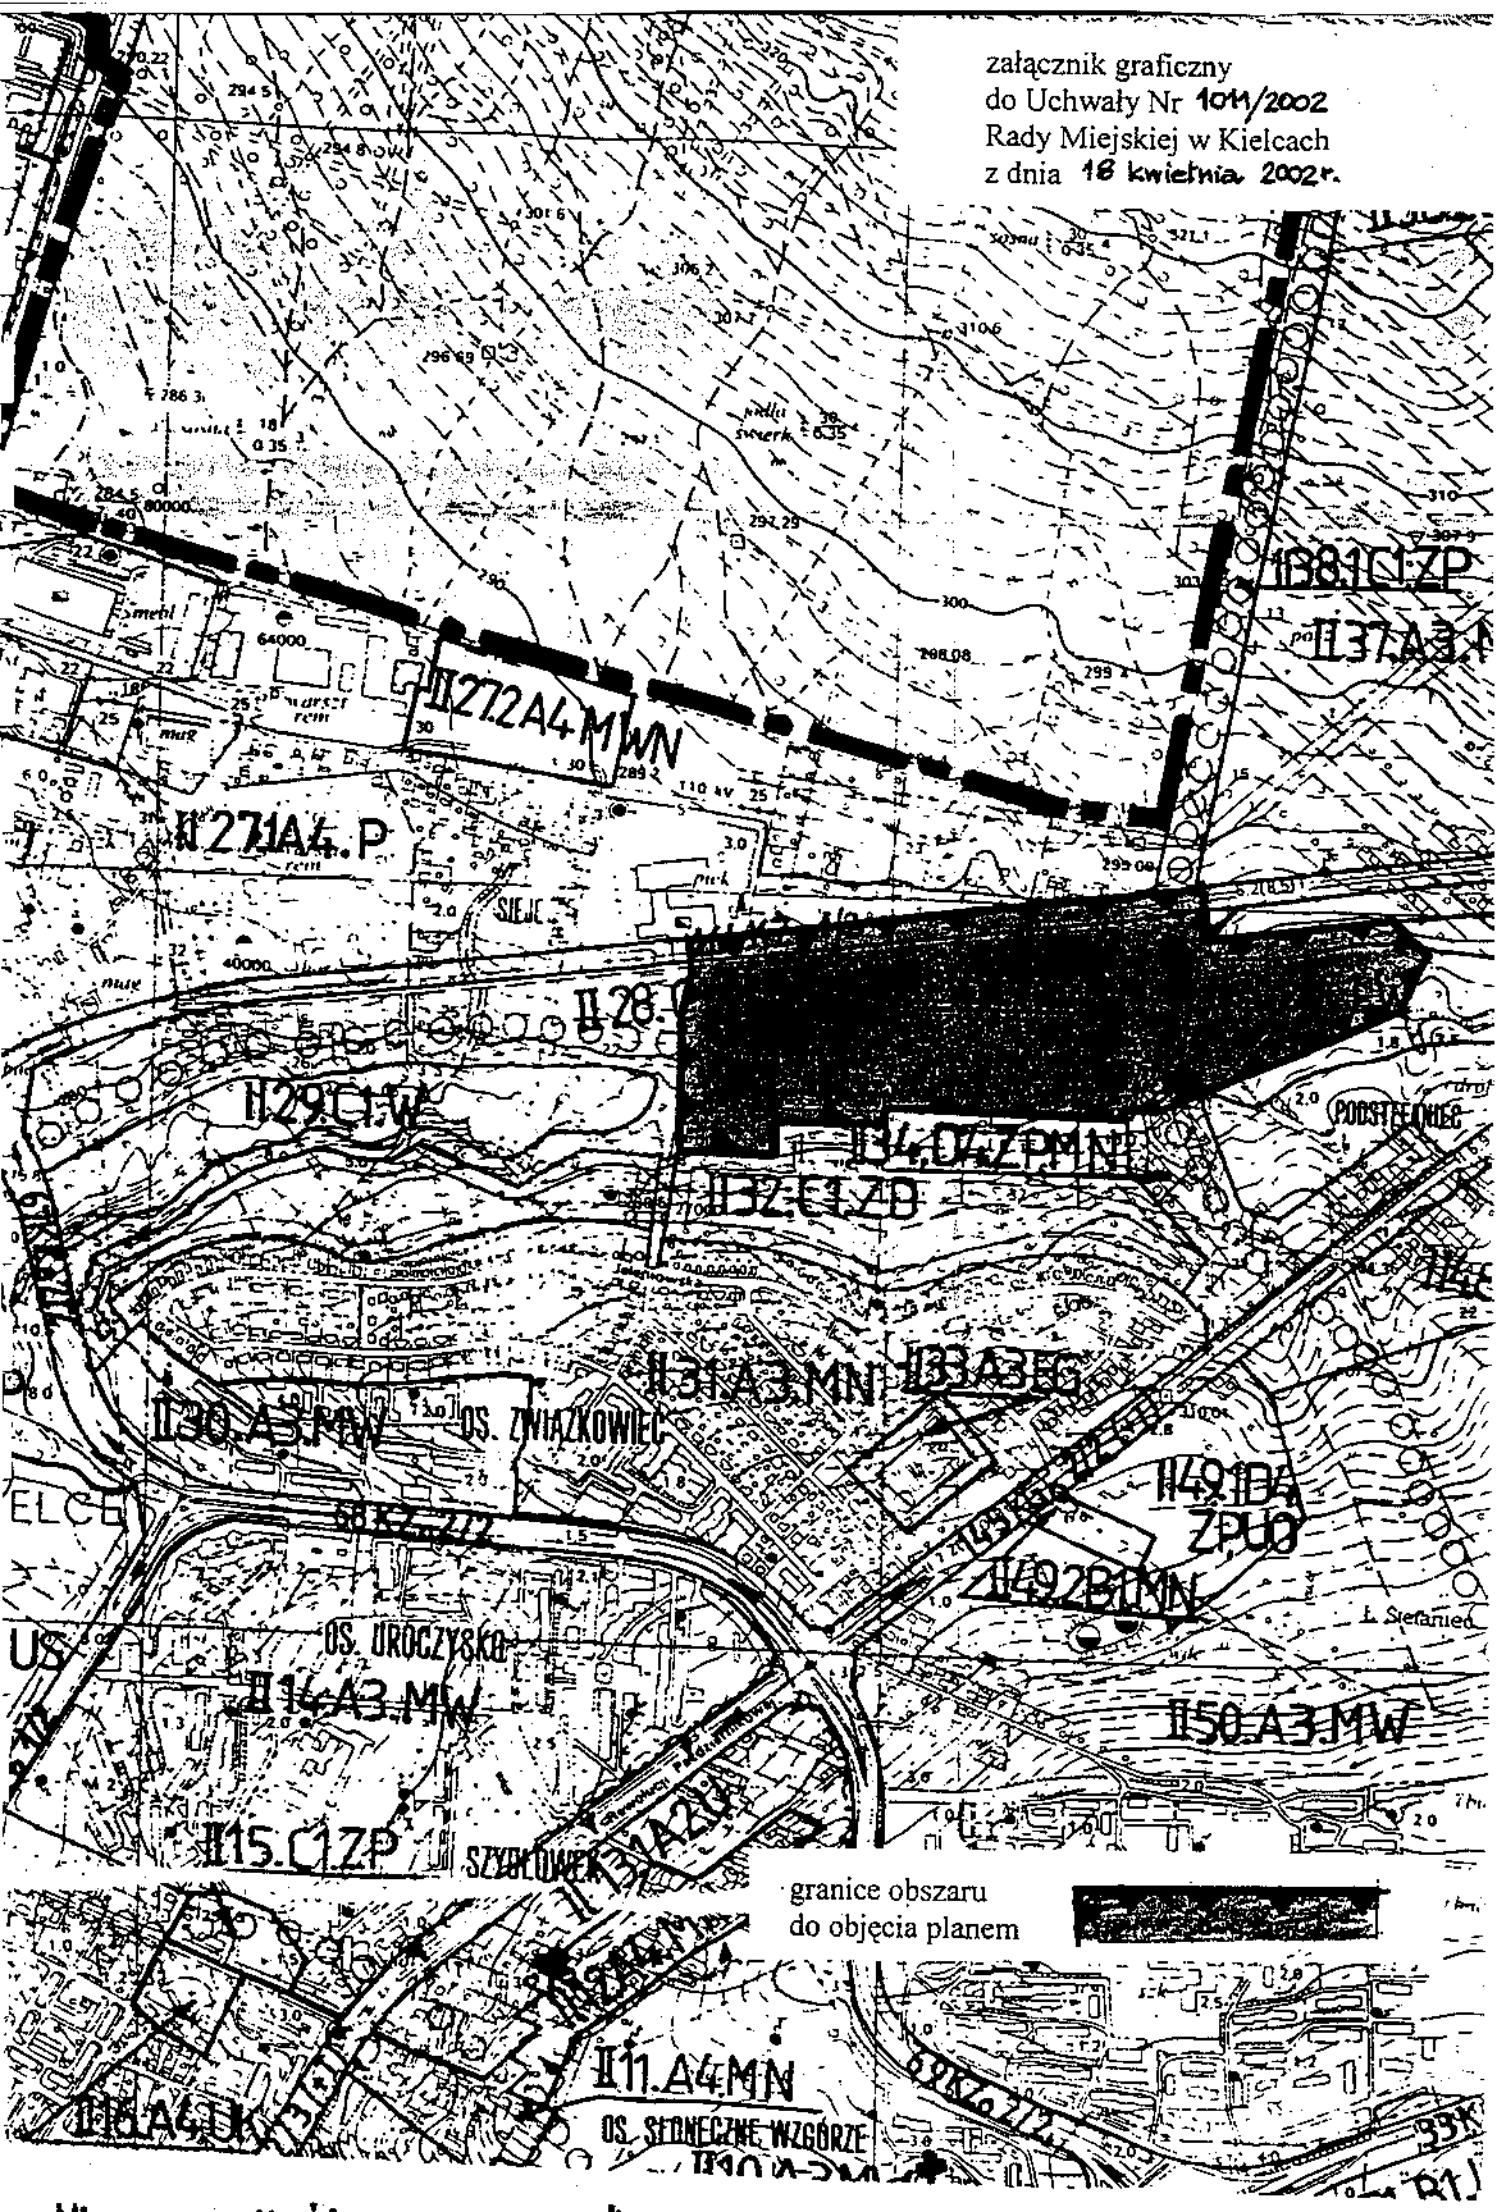

granice obszaru
 do objęcia planem

