

UCHWAŁA Nr 1130/2002
Rady Miejskiej w Kielcach
z dnia 26 września 2002 roku

w sprawie przystąpienia do sporządzenia miejscowego planu
zagospodarowania przestrzennego terenu „Niewachłów – cz. 1”
w Kielcach.

Na podstawie art. 12 ust. 1 ustawy z dnia 7 lipca 1994 r. o zagospodarowaniu przestrzennym (Dz. U. z 1999 r. Nr 15, poz. 139, Nr 41, poz. 412 i Nr 111, poz. 1279 , z 2000 r. Nr 12, poz. 136, Nr 109, poz. 1157 i Nr 120, poz.1268 oraz z 2001 r. Nr 5, poz. 42, Nr 14, poz. 124 , Nr 100, poz. 1085 , Nr 115, poz.1229 i Nr 154, poz. 1804, z 2002 r. Nr 25 poz. 253) Rada Miejska uchwała, co następuje:

§ 1.

1. Przystępuje się do sporządzenia miejscowego planu zagospodarowania przestrzennego terenu „Niewachłów – cz. 1” w Kielcach, zwanego dalej „planem”.
2. Plan obejmuje obszar położony w północno – zachodniej części miasta, w rejonie ulic: Łódzkiej, Transportowców, Zakładowej i Batalionów Chłopskich, w granicach określonych załącznikiem graficznym do uchwały.
3. Przedmiotem ustaleń planu są:
 - 1) tereny usług komercyjnych i publicznych w tym :
 - a) tereny wystawiennicze i konferencyjne wraz z funkcjami uzupełniającymi, w tym funkcją hotelową, gastronomiczną i obsługą biurowo – finansową,
 - b) tereny handlu, gastronomii, usług komunikacyjnych, obsługi biurowej i finansowej oraz łączności i kultury,
 - c) tereny pod budowę obiektów handlowych o powierzchni sprzedażowej powyżej 2 000 m²
 - d) tereny usług innych, jeżeli wyniknie to z analiz, uwarunkowań i wniosków składanych w trakcie sporządzenia planu miejscowego,
 - 2) tereny działalności produkcyjnej przemysłowej i rzemieślniczej,
 - 3) tereny składowania i magazynowania,
 - 4) tereny urządzeń infrastruktury technicznej i komunikacji.
4. Ustaleniami planu należy objąć, odpowiednio do przedmiotu tego planu i obszaru objętego jego granicami, zakres określony w art. 10. ust.1 i 3 ustawy o zagospodarowaniu przestrzennym.

§ 2.

Wykonanie uchwały powierza się Zarządowi Miasta Kielce.


§ 3.

Uchwała wchodzi w życie z dniem podjęcia.

Przewodniczący Rady Miejskiej

Stanisław Kupniewski

załącznik graficzny
do Uchwały Nr 1130/2002
Rady Miejskiej w Kielcach
z dnia 26 września 2002 roku

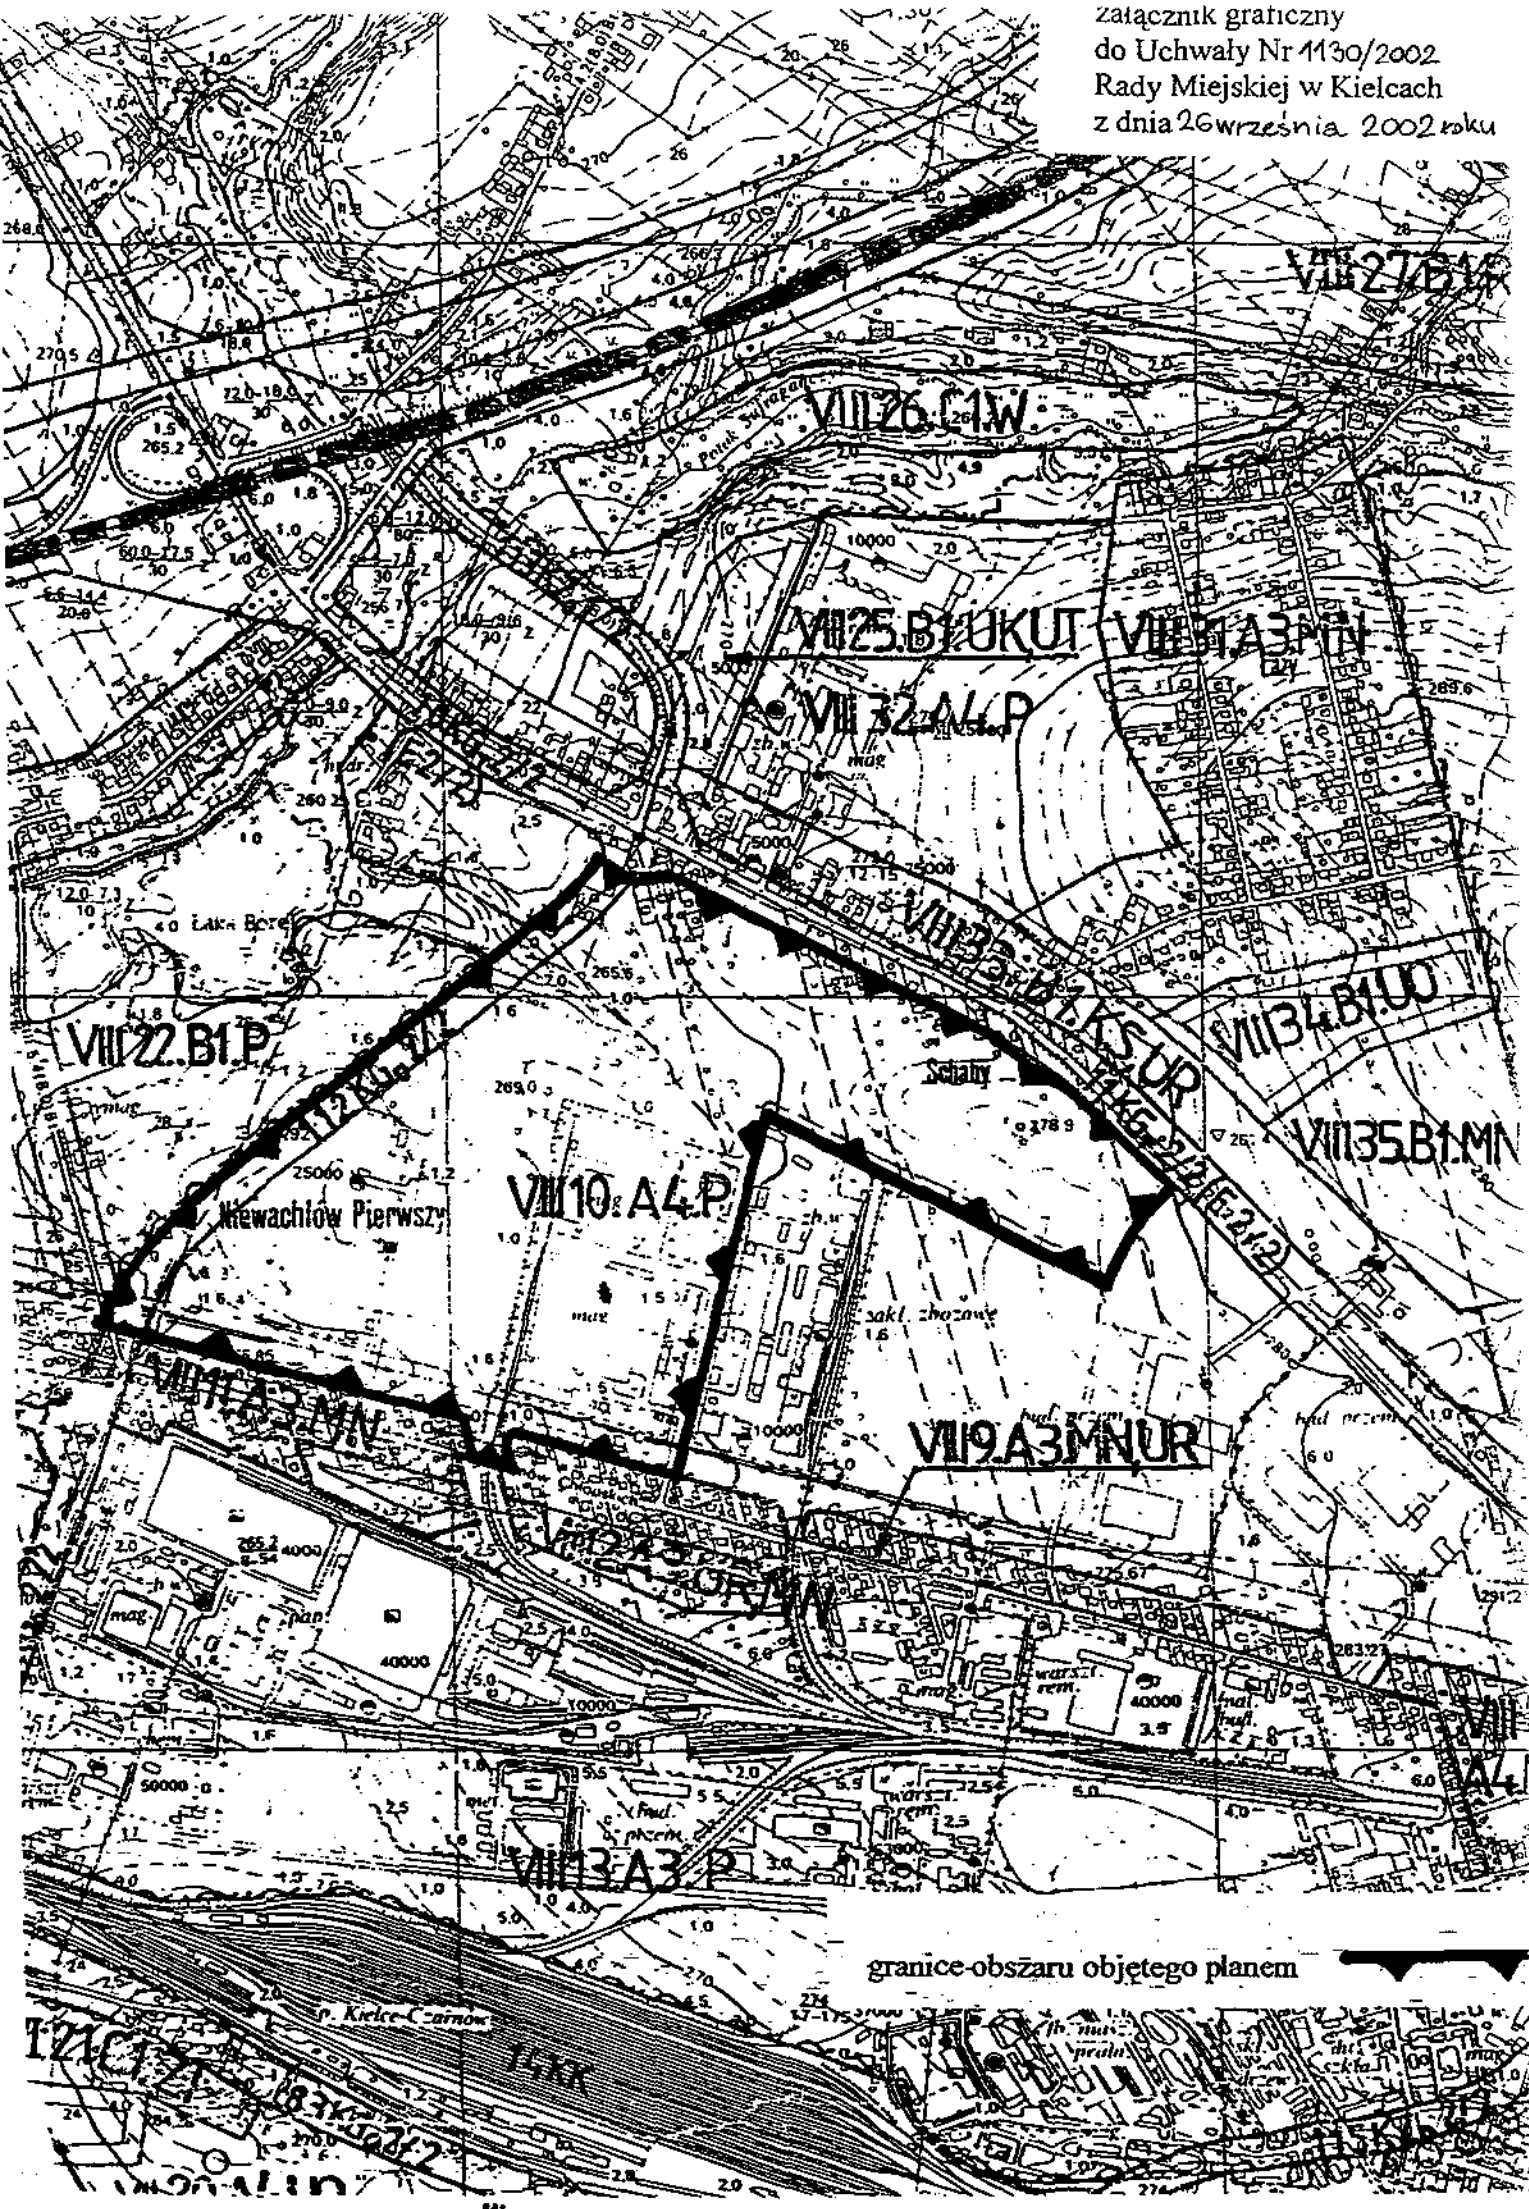

granice-obszaru objętego planem

