

Uchwała Nr XXXVII/744/2005
Rady Miejskiej w Kielcach
z dnia 17 lutego 2005 roku

w sprawie przystąpienia do sporządzenia Miejscowego planu zagospodarowania przestrzennego terenu „KIELCE POŁUDNIE – OBSZAR 1” (w rejonie ulic: Ściegiennego, Obrzeźnej, Chodkiewicza i Husarskiej)

Na podstawie art.14 ust.1 i 2 ustawy z dnia 27 marca 2003 r. o planowaniu i zagospodarowaniu przestrzennym (Dz. U. Nr 80, poz.717, z 2004 r. Nr 6, poz.41 i Nr 141, poz. 1492) Rada Miejska uchwała, co następuje:

§ 1

1. Przystępuje się do sporządzenia Miejscowego planu zagospodarowania przestrzennego terenu „KIELCE POŁUDNIE – OBSZAR 1”(w rejonie ulic: Ściegiennego, Obrzeźnej, Chodkiewicza i Husarskiej).
2. Granice obszaru objętego planem określa załącznik graficzny do uchwały.
3. Przedmiotem planu jest ustalenie przeznaczenia terenu dla różnorodnych funkcji i form użytkowania takich jak:
 - 1) zabudowa mieszkaniowa,
 - 2) zabudowa usługowa,
 - 3) zieleń urządzonej ogólnodostępna i lasy,
 - 4) drogi oraz infrastruktura techniczna.
4. Ustaleniami planu należy objąć, odpowiednio do przedmiotu tego planu i obszaru objętego jego granicami, zakres określony w art. 15. ust.2 i 3 ustawy przywołanej w podstawie prawnej niniejszej uchwały.

§ 2

Niniejszą uchwałą uchyla się uchwałę Nr IV/46/2002 Rady Miejskiej w Kielcach z dnia 30 grudnia 2002 r. w sprawie przystąpienia do sporządzenia miejscowego planu zagospodarowania przestrzennego miasta Kielce w części dotyczącej obszaru objętego granicami planu, o którym mowa w § 1.


§ 3

Wykonanie uchwały powierza się Prezydentowi Miasta.


§ 4

Uchwała wchodzi w życie z dniem podjęcia.

Przewodniczący Rady Miejskiej

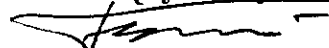
Tomasz Bogucki

Załącznik do Uchwały Nr XXXVI/744/2005
Rady Miejskiej w Kielcach
z dnia 17 lutego 2005 roku

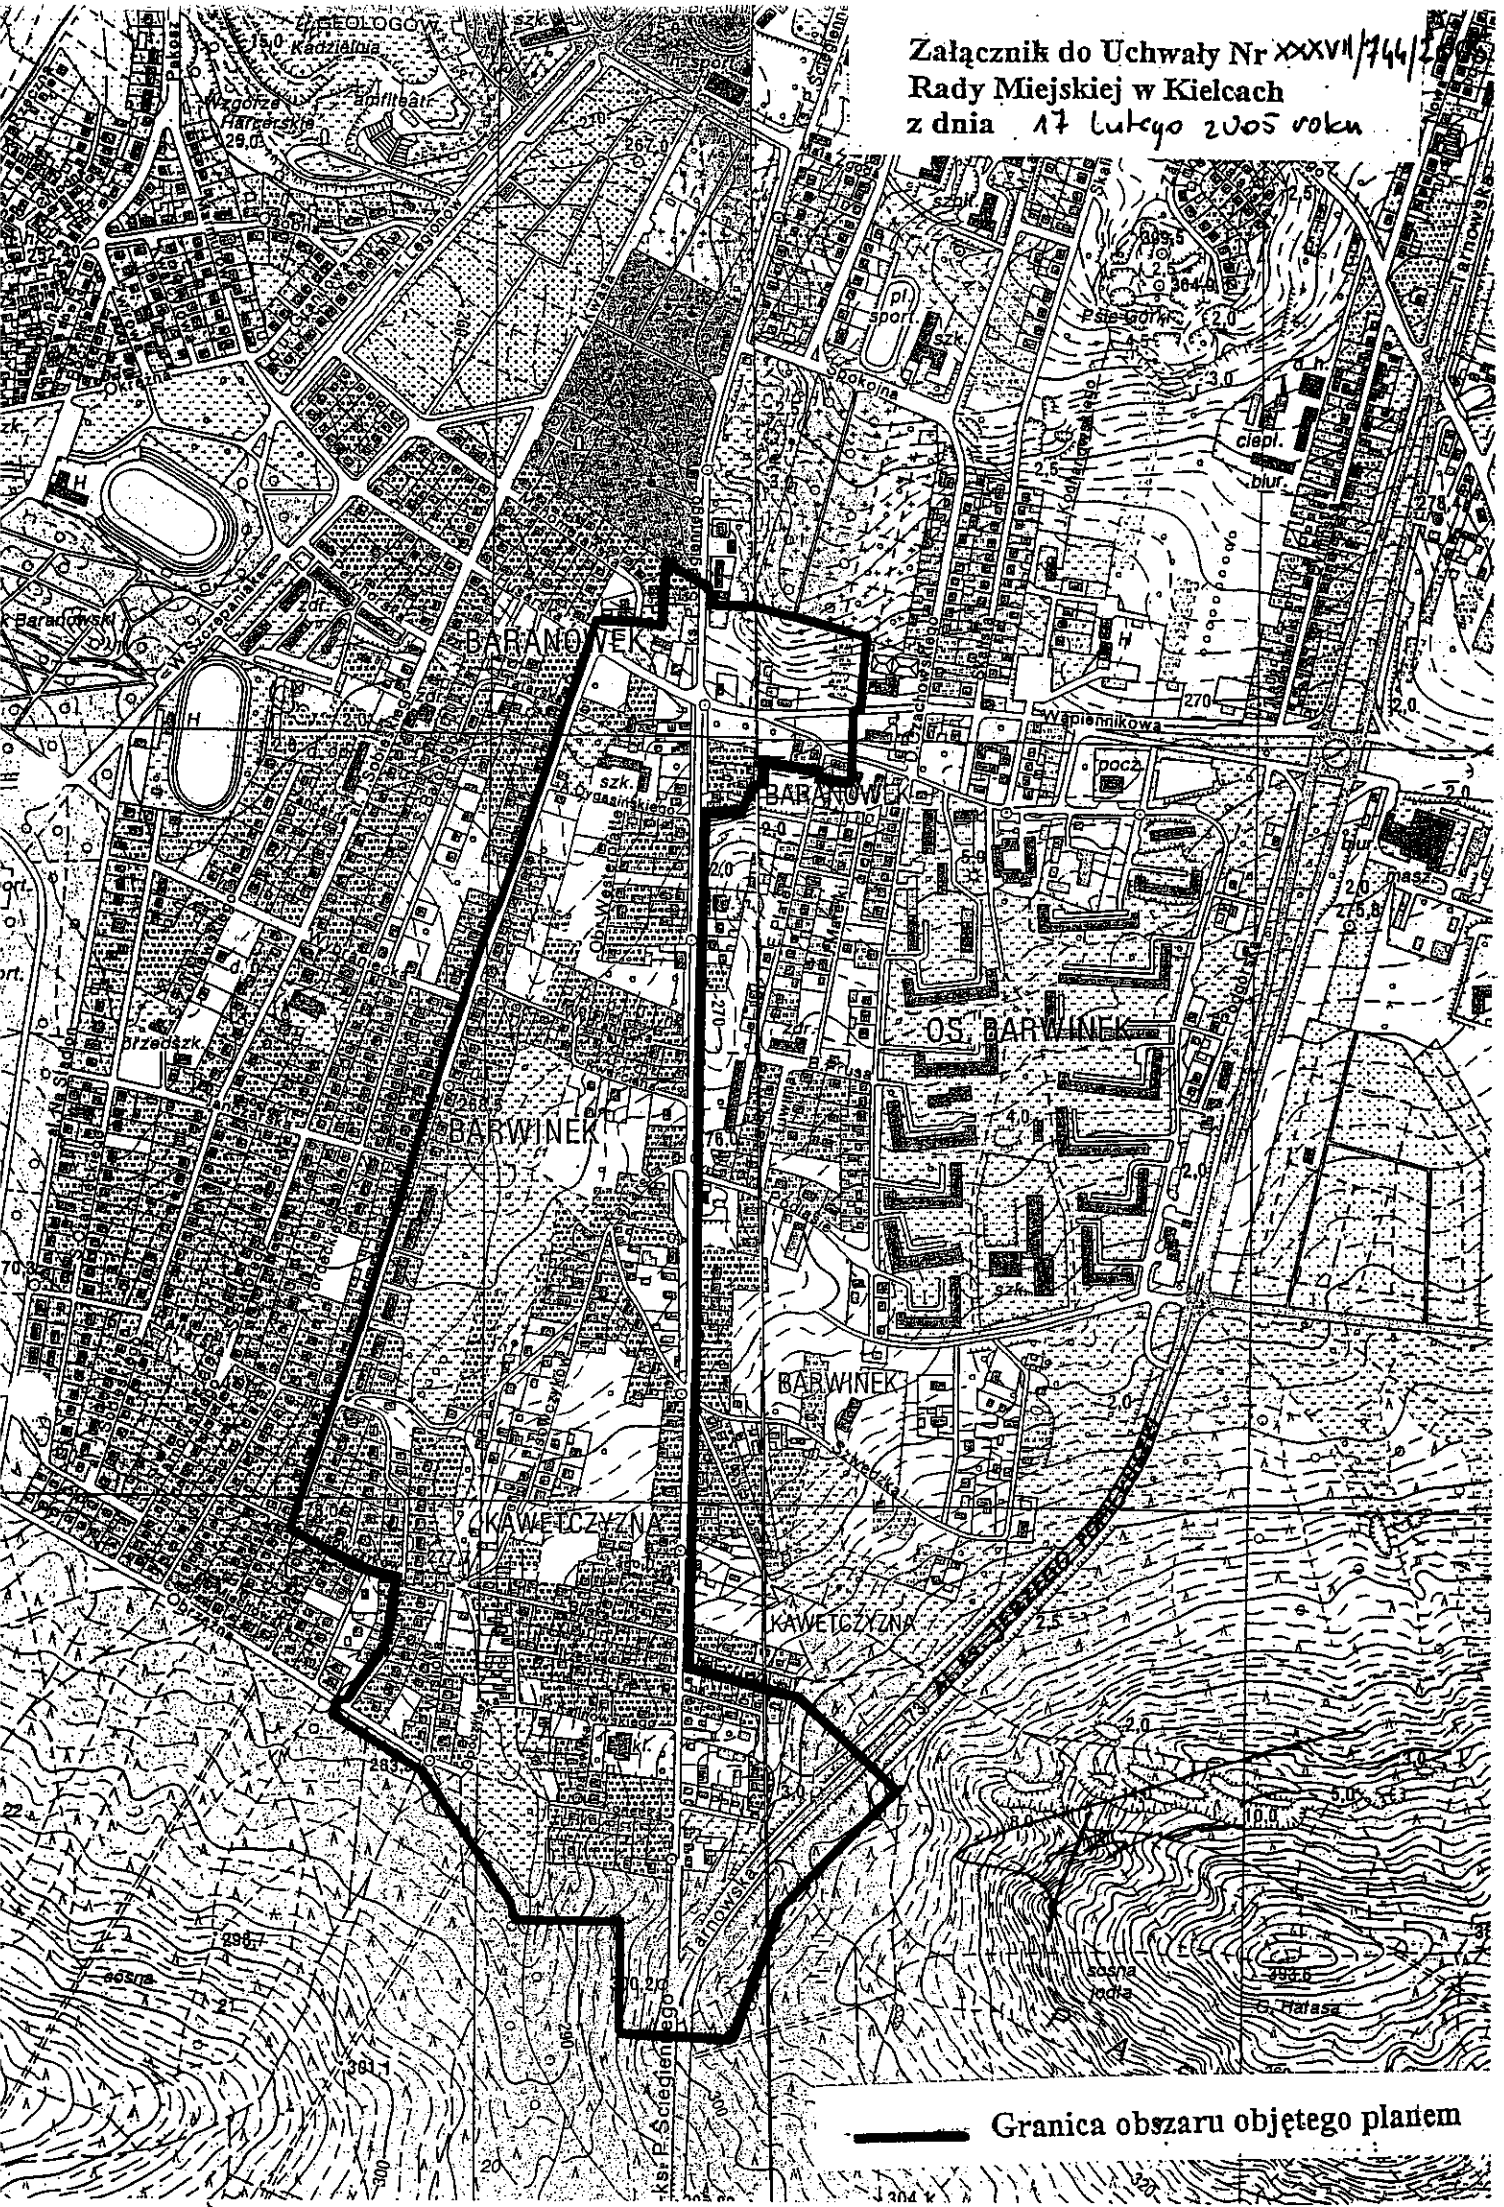

— Granica obszaru objętego planem