

**Uchwała Nr XLVII/914/2005
Rady Miejskiej w Kielcach
z dnia 28 lipca 2005 roku**

w sprawie przystąpienia do sporządzenia miejscowego planu zagospodarowania przestrzennego Kielce Śródmieście – Obszar 2 „Bodzentyńska, IX Wieków Kielc”.

Na podstawie art. 14 ust. 1 i 2 ustawy z dnia 27 marca 2003 r. o planowaniu i zagospodarowaniu przestrzennym (Dz. U. Nr 80, poz. 717, z 2004 r. Nr 6, poz. 41 i Nr 141, poz. 1492) Rada Miejska uchwała, co następuje:

§ 1.

1. Przystępuje się do sporządzenia miejscowego planu zagospodarowania przestrzennego Kielce Śródmieście – Obszar 2 „Bodzentyńska, IX Wieków Kielc”, zwanego dalej planem.
2. Granice obszaru objętego planem określa załącznik graficzny do uchwały.
3. Celem planu jest ustalenie przeznaczenia terenu oraz określenie sposobu zagospodarowania i warunków zabudowy na obszarze objętym planem, z uwzględnieniem możliwości budowy ulic, infrastruktury technicznej, obiektów o funkcji nieuciążliwych usług ogólnomiejskich, metropolitalnych oraz mieszkaniowej i sakralnej.
4. Przedmiotem miejscowego planu zagospodarowania przestrzennego wymienionego w ust. 1 będą ustalenia, o których mowa w art. 15 ust. 2 i 3 ustawy przywołanej w podstawie prawnej niniejszej uchwały, w zakresie dostosowanym do występujących potrzeb.

§ 2.

Niniejszą uchwałą uchyla się uchwałę Nr IV/46/2002 Rady Miejskiej w Kielcach z dnia 30 grudnia 2002 r. w sprawie przystąpienia do sporządzenia miejscowego planu zagospodarowania przestrzennego miasta Kielce w części dotyczącej obszaru objętego granicami planu, o którym mowa w § 1.


§ 3.


Wykonanie uchwały powierza się Prezydentowi Miasta.

§ 4.

Uchwała wchodzi w życie z dniem podjęcia.

Przewodniczący Rady Miejskiej

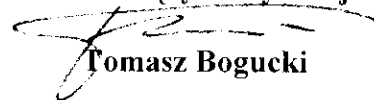
Tomasz Bogucki

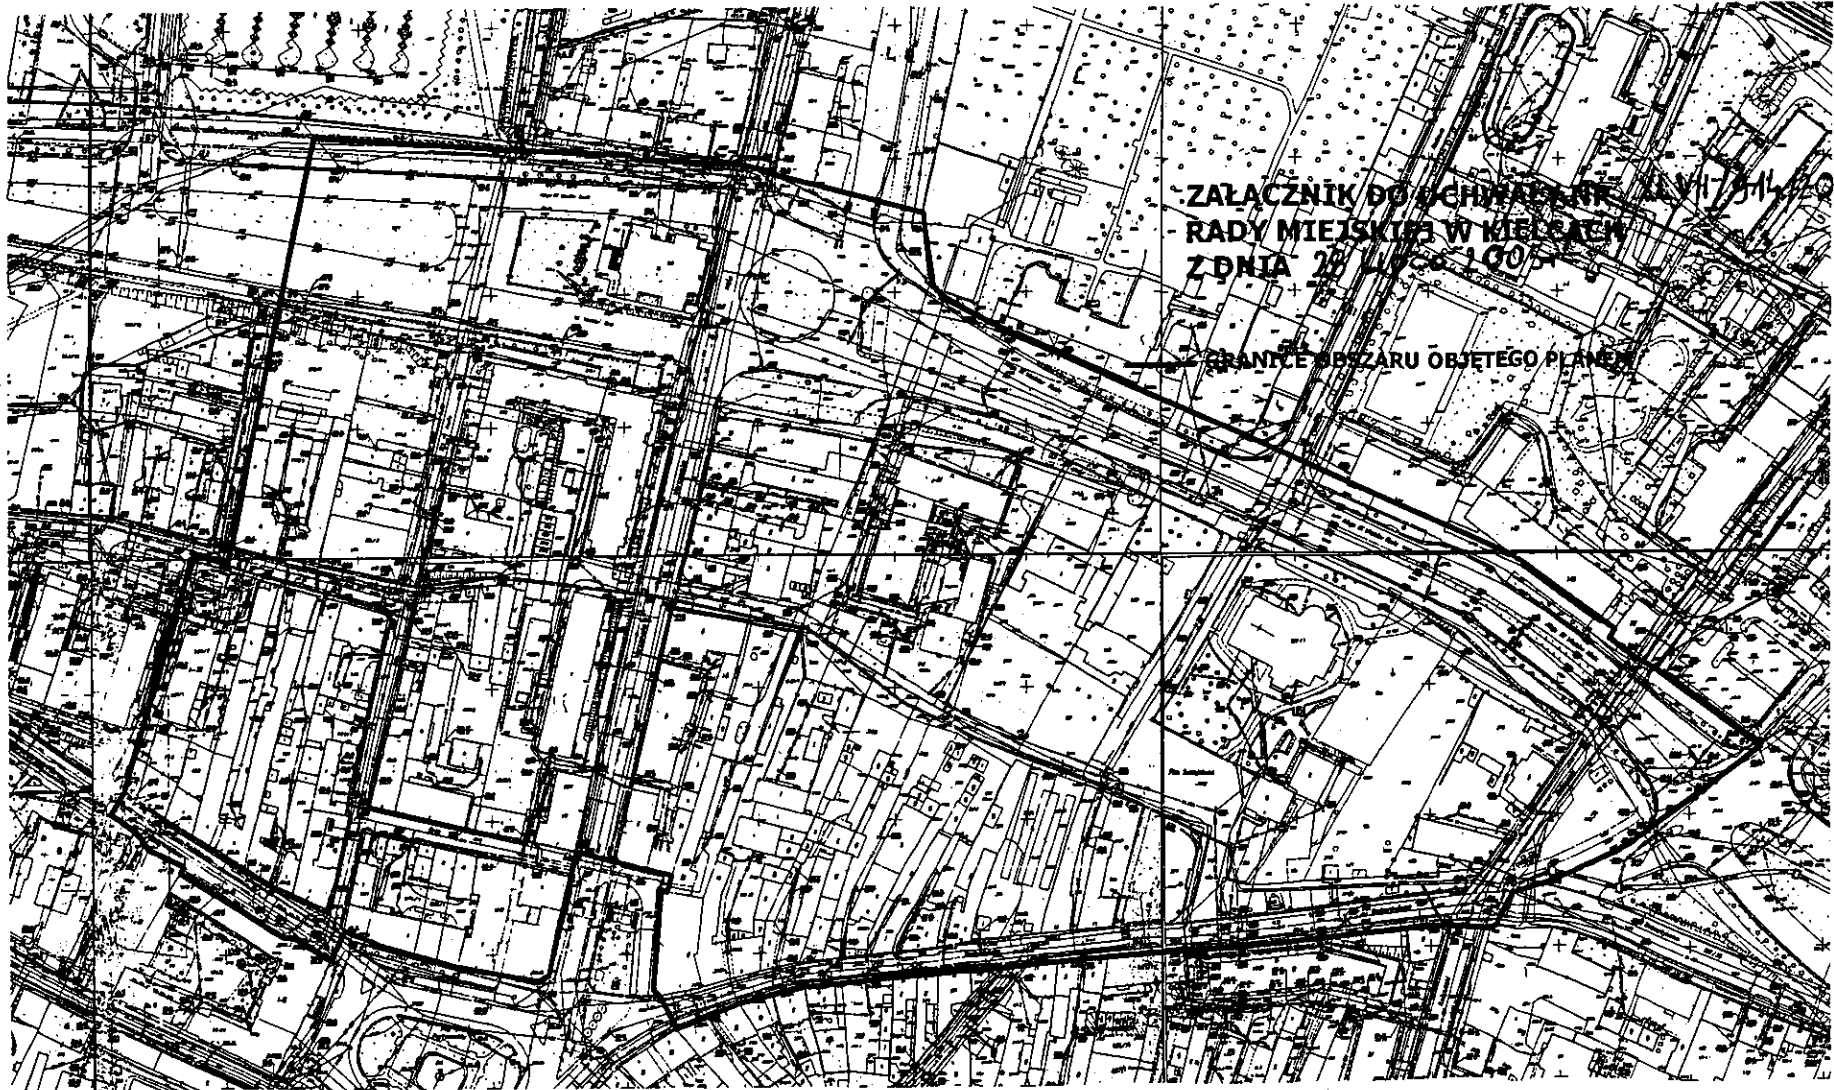

ZAŁĄCZNIK DO UCHWAŁY NR 1751/2005
RADY MIEJSKIEJ W KIELCACH
Z DNIA 28 LIPCA 2005

GRANICE OBSZARU OBJĘTEGO PLANEM