

**Uchwała Nr LXIV/1230/2006
Rady Miejskiej w Kielcach
z dnia 22 czerwca 2006 roku**

w sprawie zmiany uchwały Nr LVIII/1092/2006 Rady Miejskiej w Kielcach z dnia 9 lutego 2006 r. o przystąpieniu do sporządzenia Miejscowego planu zagospodarowania przestrzennego terenu „KIELCE ZACHÓD – OBSZAR NIEWACHLÓW II” (w rejonie ulic: Batalionów Chłopskich, Malików) w Kielcach.

Na podstawie art. 18 ust. 2 pkt 5 ustawy z dnia 8 marca 1990 r. o samorządzie gminnym (tekst jednolity Dz. U. z 2001 r., Nr 142, poz.1591; z 2002 r. Nr 23, poz. 220, Nr 62, poz. 558, Nr 113, poz. 984, Nr 153, poz. 1271 i Nr 214, poz. 1806; z 2003 r. Nr 80, poz. 717 i Nr 162, poz. 1568; z 2004 r. Nr 102, poz. 1055, Nr 116, poz. 1203 i Nr 167, poz. 1759 i z 2005 r. Nr 172, poz. 1441 i z 2006 r. Nr 17, poz. 128) oraz art.14 ust.1 i 2 ustawy z dnia 27 marca 2003 r. o planowaniu i zagospodarowaniu przestrzennym(Dz. U. Nr 80, poz. 717, z 2004 r. Nr 6, poz. 41 i Nr 141, poz. 1492, z 2005 r. Nr 113, poz. 954 i Nr 130, poz. 1087; z 2006 r. Nr 45, poz.319) Rada Miejska uchwała, co następuje:

§ 1

W uchwale Nr LVIII/1092/2006 Rady Miejskiej w Kielcach z dnia 9 lutego 2006 r. o przystąpieniu do sporządzenia Miejscowego planu zagospodarowania przestrzennego terenu „KIELCE ZACHÓD – OBSZAR NIEWACHLÓW II” (w rejonie ulic: Batalionów Chłopskich, Malików) w Kielcach, załącznik graficzny nr 1, wymieniony w § 1, ust.2 tej uchwały, zastępuje się załącznikiem graficznym nr 1 do niniejszej uchwały.

§ 2

Wykonanie uchwały powierza się Prezydentowi Miasta.


§ 3

Uchwała wchodzi w życie z dniem podjęcia.

Przewodniczący Rady Miejskiej


Tomasz Bogucki

Załącznik graficzny nr 1
do uchwały Nr LXIV/1230/2006
Rady Miejskiej w Kielcach
z dnia 22.06.2006

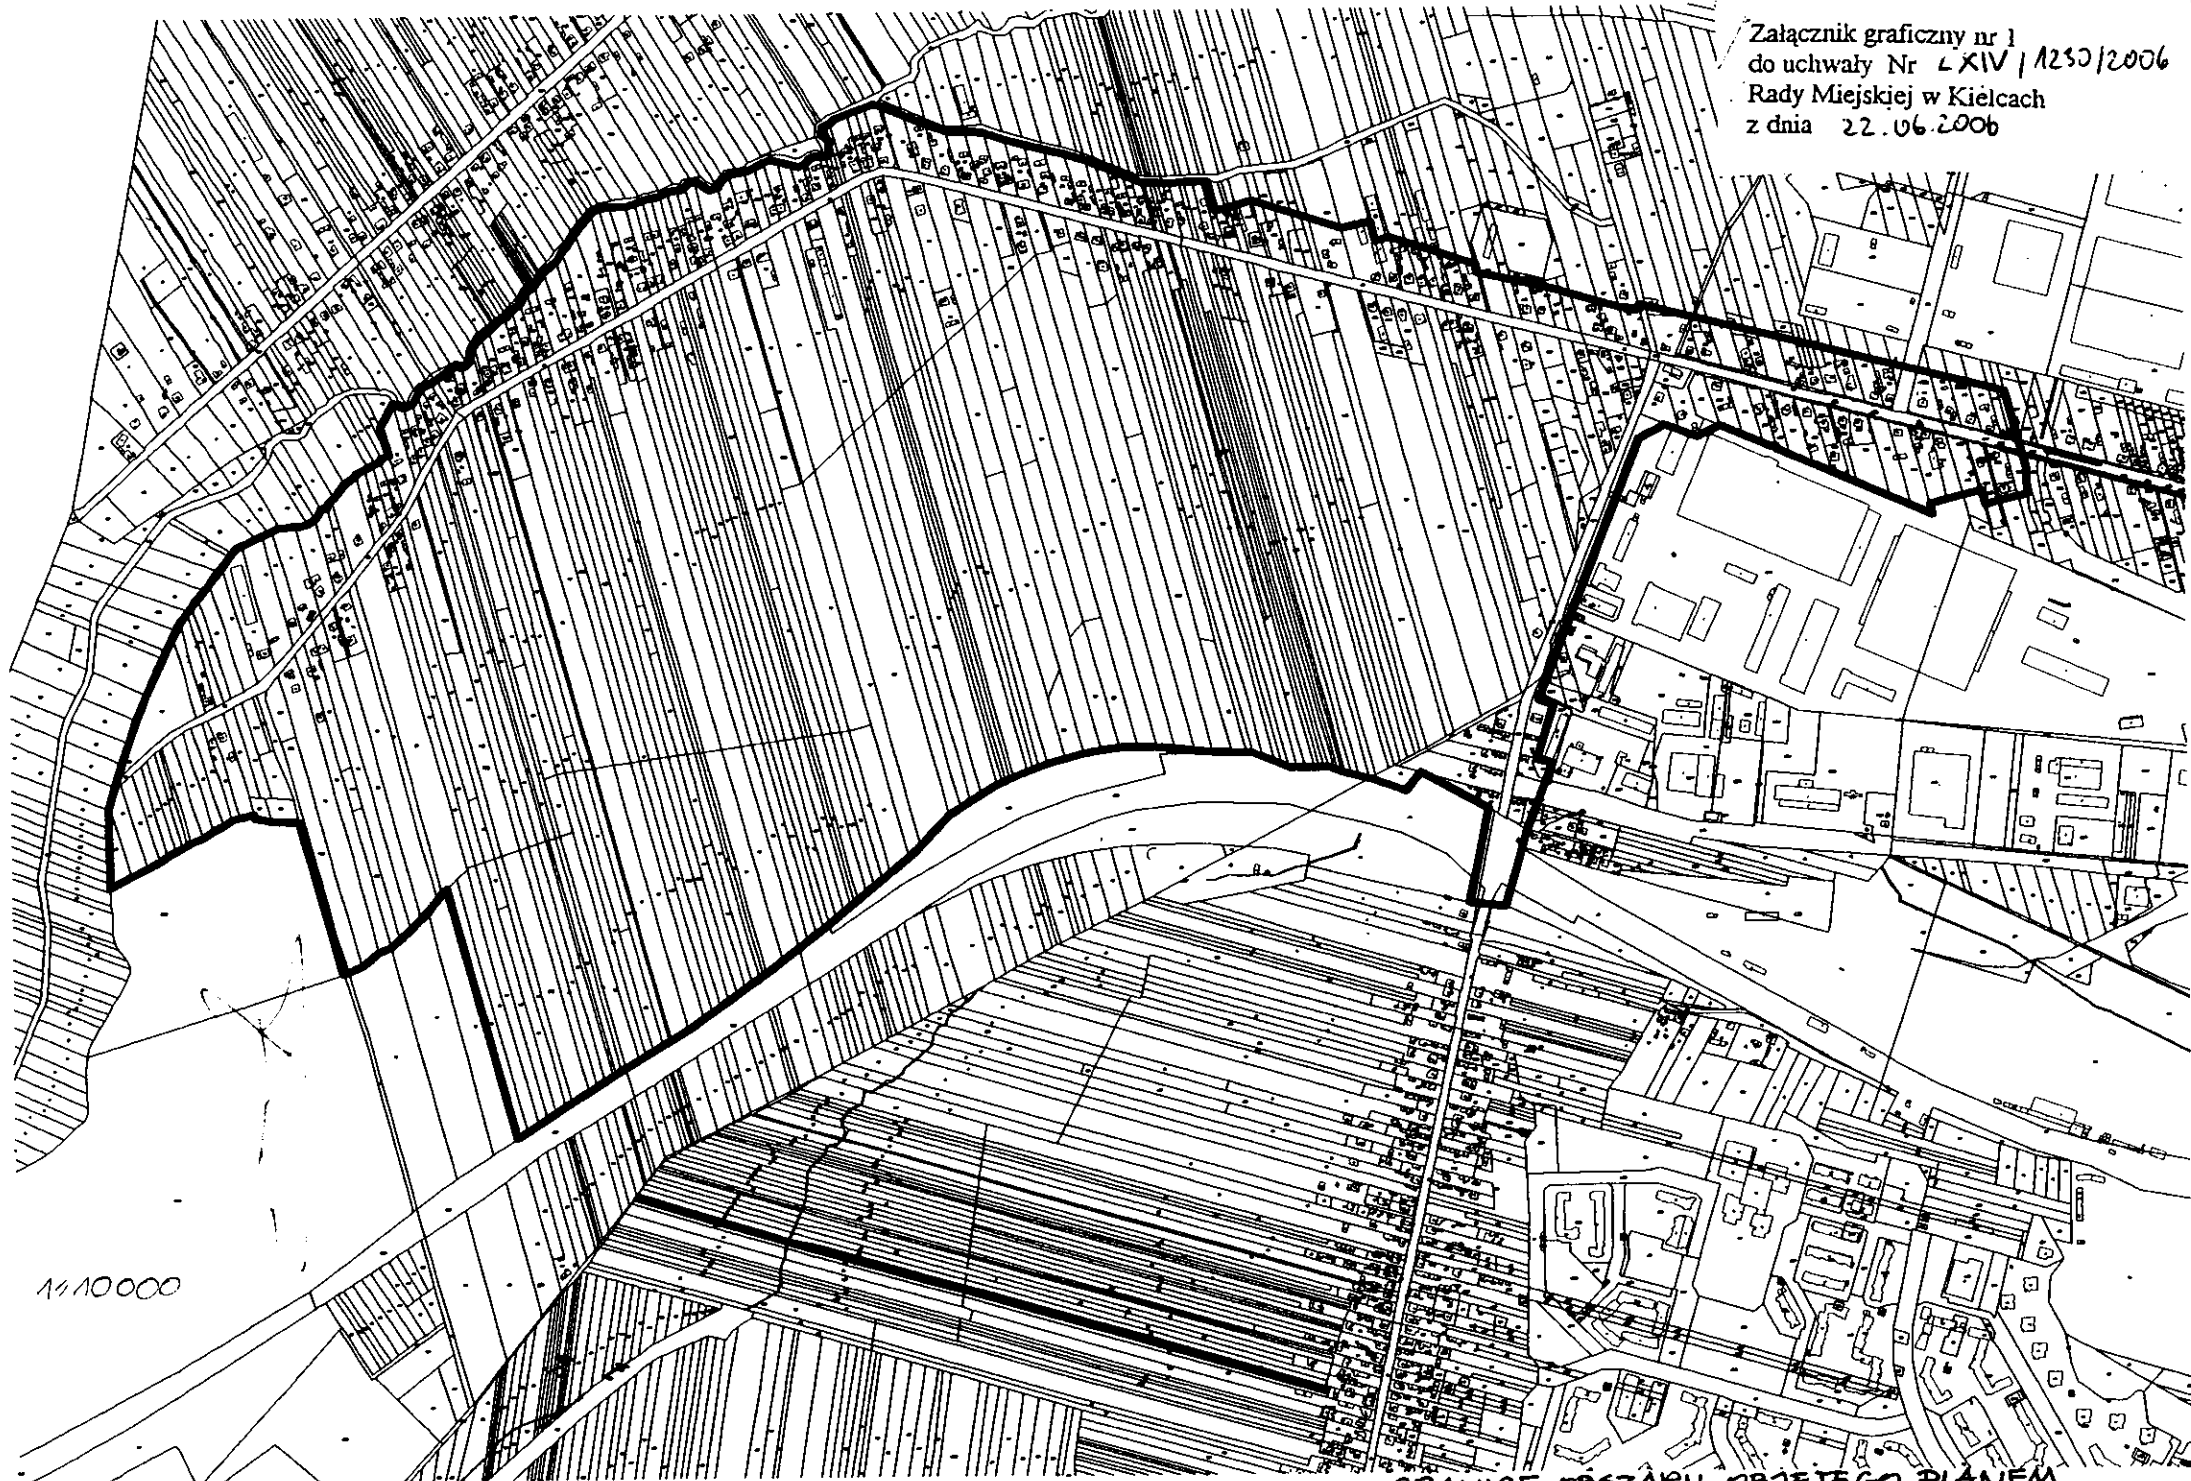

1:10 000