

**Uchwała Nr XXVII/625/2008**  
**Rady Miejskiej w Kielcach**  
**z dnia 4 września 2008 r.**

**w sprawie przystąpienia do sporządzenia Miejscowego planu zagospodarowania przestrzennego terenu „KIELCE ZACHÓD – OBSZAR V.5 MIELCZARSKIEGO, 1-MAJA, JAGIELLOŃSKA, GRUNWALDZKA” na obszarze miasta Kielce.**

Na podstawie art. 18 ust. 2 pkt. 5 ustawy z dnia 8 marca 1990 r. o samorządzie gminnym (tekst jednolity Dz. U. z 2001 r. Nr 142, poz. 1591 ze zmianami z 2002 r. Dz. U. Nr 23, poz. 220, Nr 62, poz. 558, Nr 113, poz. 984, Nr 153, poz. 1271 i Nr 214, poz. 1806; z 2003 r. Nr 80, poz. 717 i Nr 162, poz. 1568; z 2004 r. Nr 102, poz. 1055, Nr 116, poz. 1203 i Nr 167, poz. 1759; z 2005 r. Nr 172, poz. 1441 i Nr 175, poz. 1457; z 2006 r. Nr 17, poz. 128 i Nr 181, poz. 1337 i z 2007 r. Nr 48, poz. 327 i Nr 173, poz. 1218) oraz art. 14 ust. 1 i ust. 2 ustawy z dnia 27 marca 2003 r. o planowaniu i zagospodarowaniu przestrzennym (Dz. U. Nr 80, poz. 171 ze zmianami z 2004 r. Nr 6, poz. 41, Nr 141, poz. 1492; z 2005 r. Nr 113, poz. 954, Nr 130, poz. 1087; z 2006 r. Nr 45, poz. 319, Nr 225, poz. 1635; z 2007 r. Nr 127, poz. 880 i z 2008 r. Nr 123, poz. 803) Rada Miejska w Kielcach uchwała, co następuje:

**§1.**

1. Przystępuje się do sporządzenia Miejscowego planu zagospodarowania przestrzennego terenu „KIELCE ZACHÓD – OBSZAR V.5 MIELCZARSKIEGO, 1-MAJA, JAGIELLOŃSKA, GRUNWALDZKA” na obszarze miasta Kielce.
2. Granice obszaru objętego planem określa załącznik graficzny do niniejszej uchwały.
3. Przedmiotem planu jest przeznaczenie terenu dla różnorodnych funkcji i form użytkowania takich jak:
  - 1) usługi ogólnomiejskie, usługi handlu (w tym o powierzchni sprzedaży powyżej 2000 m<sup>2</sup>) i rzemiosła,
  - 2) zabudowa mieszkaniowa wielorodzinna i jednorodzinna z usługami podstawowymi,
  - 3) przestrzeń publiczna,oraz określenie zasad zabudowy i zagospodarowania terenu, modernizacji, rozbudowy i budowy systemów komunikacji i infrastruktury technicznej, sposobu i terminu tymczasowego zagospodarowania i użytkowania terenów, w tym zasad użytkowania obszarów o funkcji gospodarczej i przemysłowo - składowej.
4. Ustaleniami planu należy objąć zakres określony w art. 15 ust. 2 i ust. 3 ustawy przywołanej w podstawie prawnej niniejszej uchwały w zakresie dostosowanym do występujących potrzeb.

**§2.**

Niniejszą uchwałą uchyla się uchwałę nr IV/46/2002 Rady Miejskiej w Kielcach z dnia 30 grudnia 2002 r. w sprawie przystąpienia do sporządzenia miejscowego planu zagospodarowania przestrzennego miasta Kielce w części dotyczącej obszaru objętego granicami planu, o którym mowa w § 1.

**§3.**


Wykonanie uchwały powierza się Prezydentowi Miasta Kielce.

**§4.**

Uchwała wchodzi w życie z dniem podjęcia.

**Przewodniczący Rady Miejskiej**

**Krzysztof Słoń**

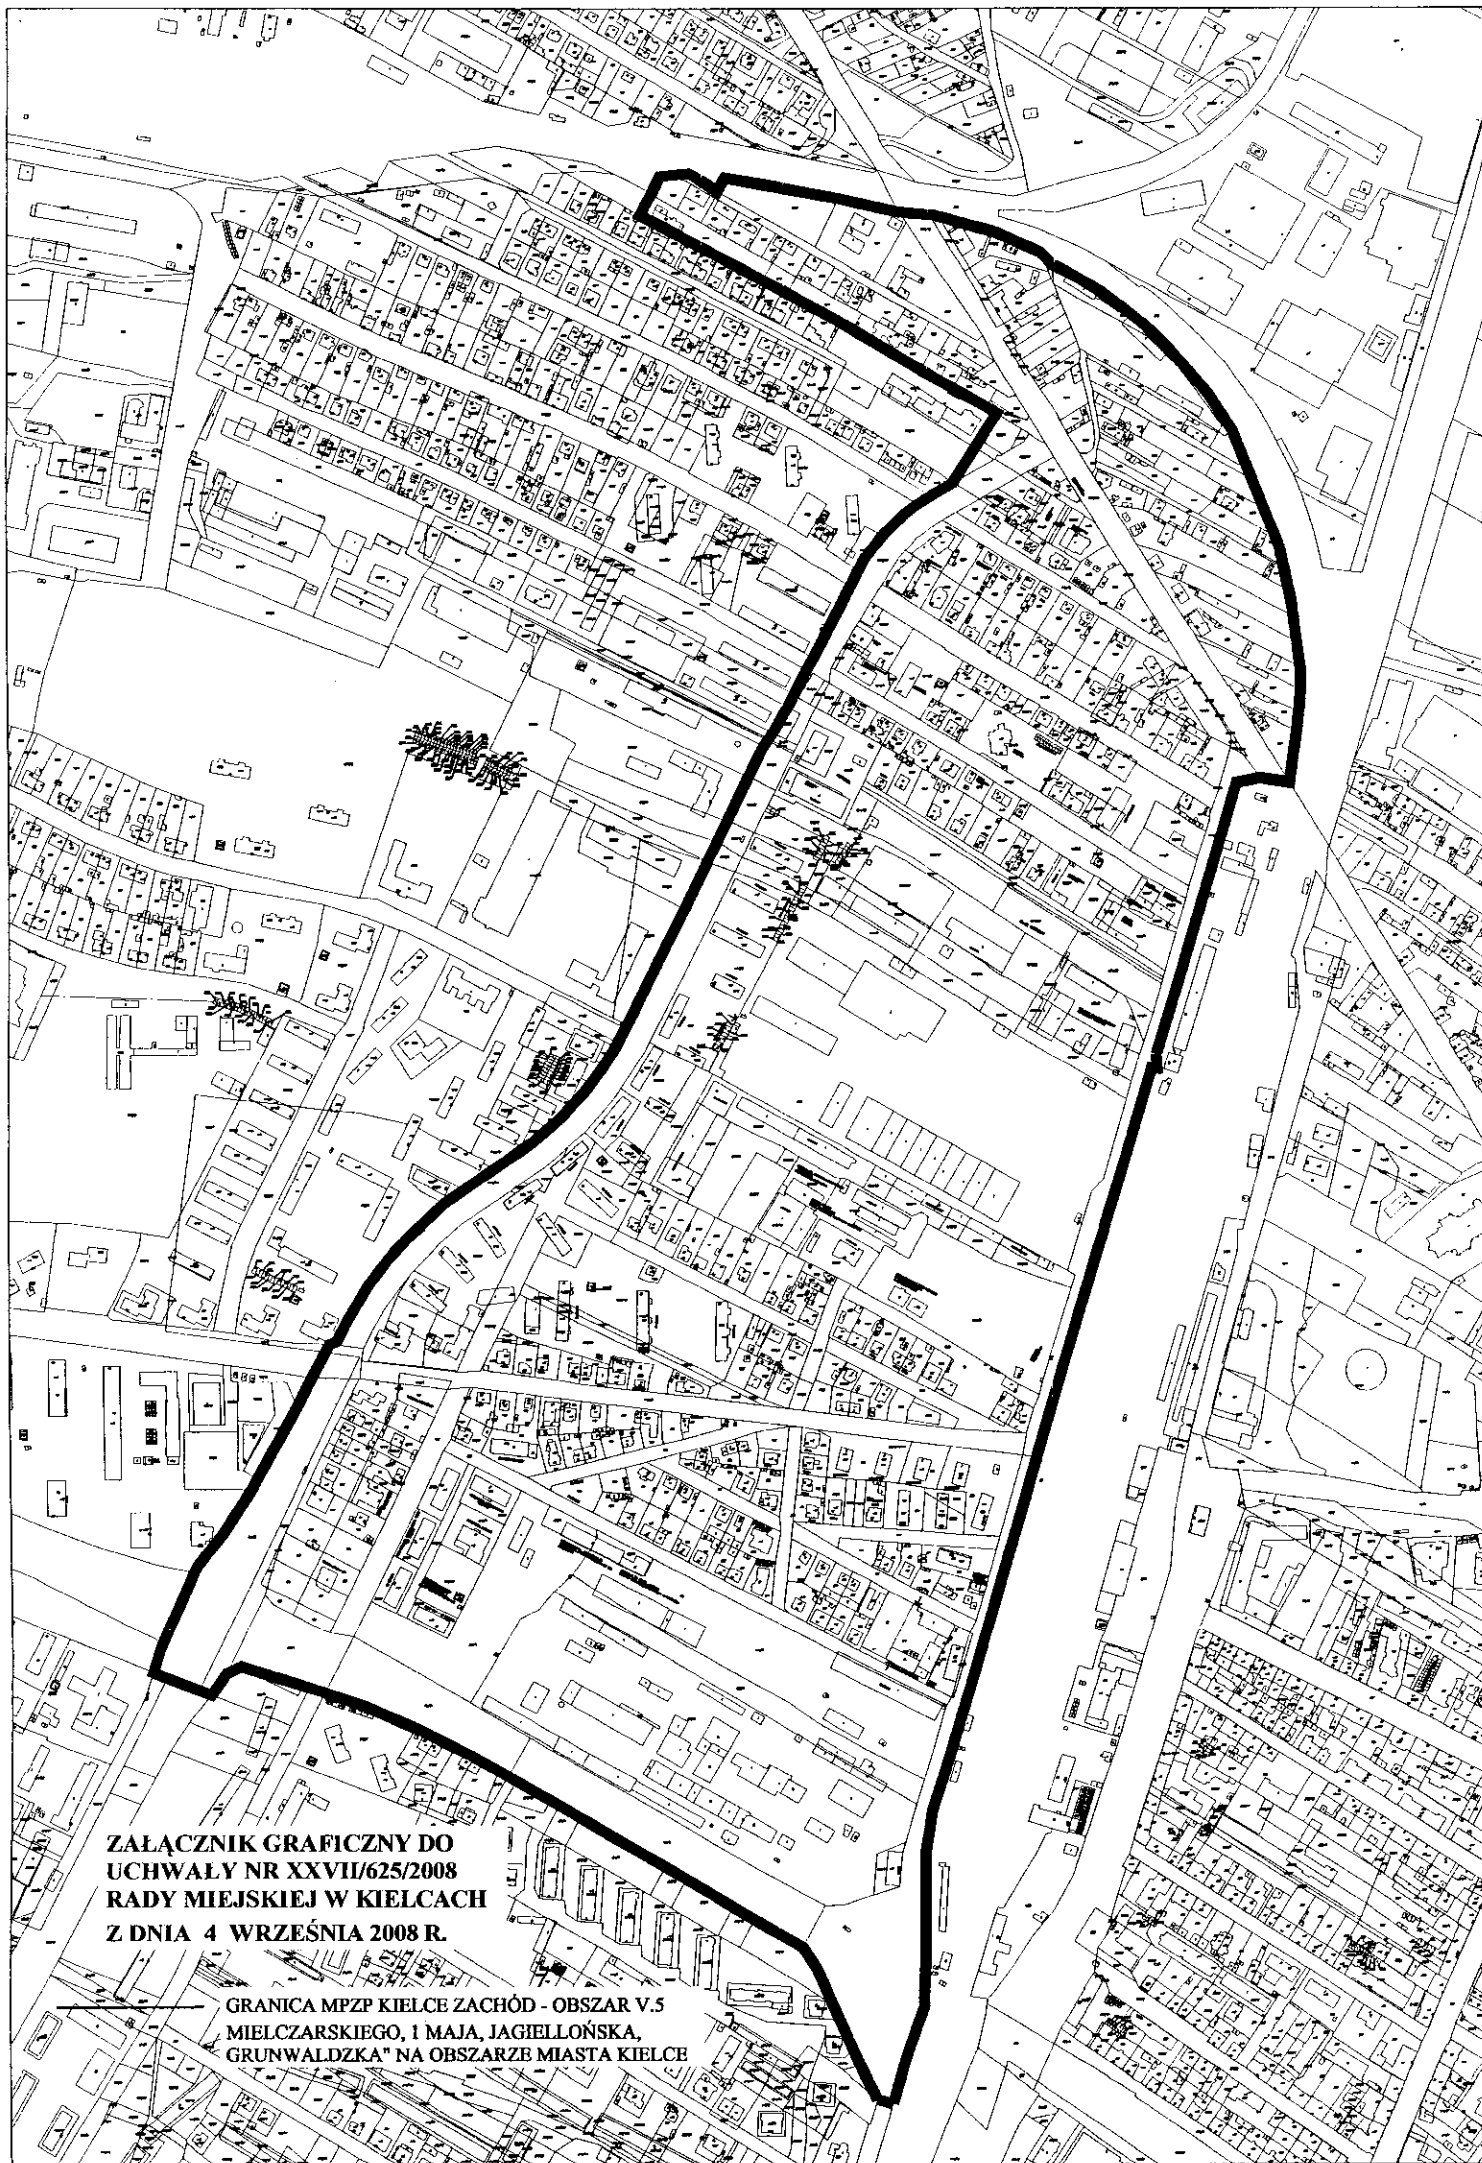

**ZAŁĄCZNIK GRAFICZNY DO  
UCHWAŁY NR XXVII/625/2008  
RADY MIEJSKIEJ W KIELCACH  
Z DNIA 4 WRZEŚNIA 2008 R.**

GRANICA MPZP KIELCE ZACHÓD - OBSZAR V.5  
MIELCZARSKIEGO, 1 MAJA, JAGIELLOŃSKA,  
GRUNWALDZKA" NA OBSZARZE MIASTA KIELCE