

Uchwała Nr XXVIII/650/2008
Rady Miejskiej w Kielcach
z dnia 03 października 2008 r.

w sprawie przystąpienia do sporządzenia Miejscowego planu zagospodarowania przestrzennego terenu „KIELCE ŚRÓDMIEŚCIE – OBSZAR 1.2 CENTRUM - PAŁACYK ZIELIŃSKIEGO” na obszarze miasta Kielce

Na podstawie art. 18 ust. 2 pkt. 5 ustawy z dnia 8 marca 1990 r. o samorządzie gminnym (Dz. U. z 2001 r. Nr 142, poz. 1591; z 2002 r. Dz. U. Nr 23, poz. 220, Nr 62, poz. 558, Nr 113, poz. 984, Nr 153, poz. 1271 i Nr 214, poz. 1806; z 2003 r. Nr 80, poz. 717 i Nr 162, poz. 1568; z 2004 r. Nr 102, poz. 1055, Nr 116, poz. 1203 i Nr 167, poz. 1759; z 2005 r. Nr 172, poz. 1441 i Nr 175, poz. 1457; z 2006 r. Nr 17, poz. 128 i Nr 181, poz. 1337 oraz z 2007 r. Nr 48, poz. 327 Nr 138, poz. 974 i Nr 173, poz. 1218) oraz art. 14 ust. 1 i ust. 2 ustawy z dnia 27 marca 2003 r. o planowaniu i zagospodarowaniu przestrzennym (Dz. U. Nr 80, poz. 171; z 2004 r. Nr 6, poz. 41 i Nr 141, poz. 1492; z 2005 r. Nr 113, poz. 954 i Nr 130, poz. 1087; z 2006 r. Nr 45, poz. 319 i Nr 225, poz. 1635; z 2007 r. Nr 127, poz. 880 oraz z 2008 r. Nr 123, poz. 803) **Rada Miejska w Kielcach** uchwala, co następuje:

§1.

1. Przystępuje się do sporządzenia Miejscowego planu zagospodarowania przestrzennego terenu „**KIELCE ŚRÓDMIEŚCIE – OBSZAR 1.2 CENTRUM - PAŁACYK ZIELIŃSKIEGO**” na obszarze miasta Kielce.
2. Granice obszaru objętego planem określa załącznik graficzny do niniejszej uchwały.
3. Przedmiotem planu jest przeznaczenie terenu pod :
 - a) zabudowę o głównej funkcji usług kultury,
 - b) przestrzeń publiczną,
 - c) usługi administracji publicznej i społecznej oraz gastronomii,oraz określenie zasad zabudowy i zagospodarowania terenu, sposobu i terminu tymczasowego zagospodarowania i użytkowania terenu.
4. Ustaleniami planu należy objąć zakres określony w art. 15 ust. 2 i ust. 3 ustawy z dnia 27 marca 2003 r. o planowaniu i zagospodarowaniu przestrzennym w zakresie dostosowanym do występujących potrzeb.

§2.

Uchyła się uchwałę nr IV/46/2002 Rady Miejskiej w Kielcach z dnia 30 grudnia 2002 r. w sprawie przystąpienia do sporządzenia miejscowego planu zagospodarowania przestrzennego miasta Kielce w części dotyczącej obszaru objętego granicami planu, o którym mowa w § 1.

§3.


Wykonanie uchwały powierza się Prezydentowi Miasta Kielce.

§4.

Uchwała wchodzi w życie z dniem podjęcia.

Przewodniczący
Rady Miejskiej

Krzysztof Stoń

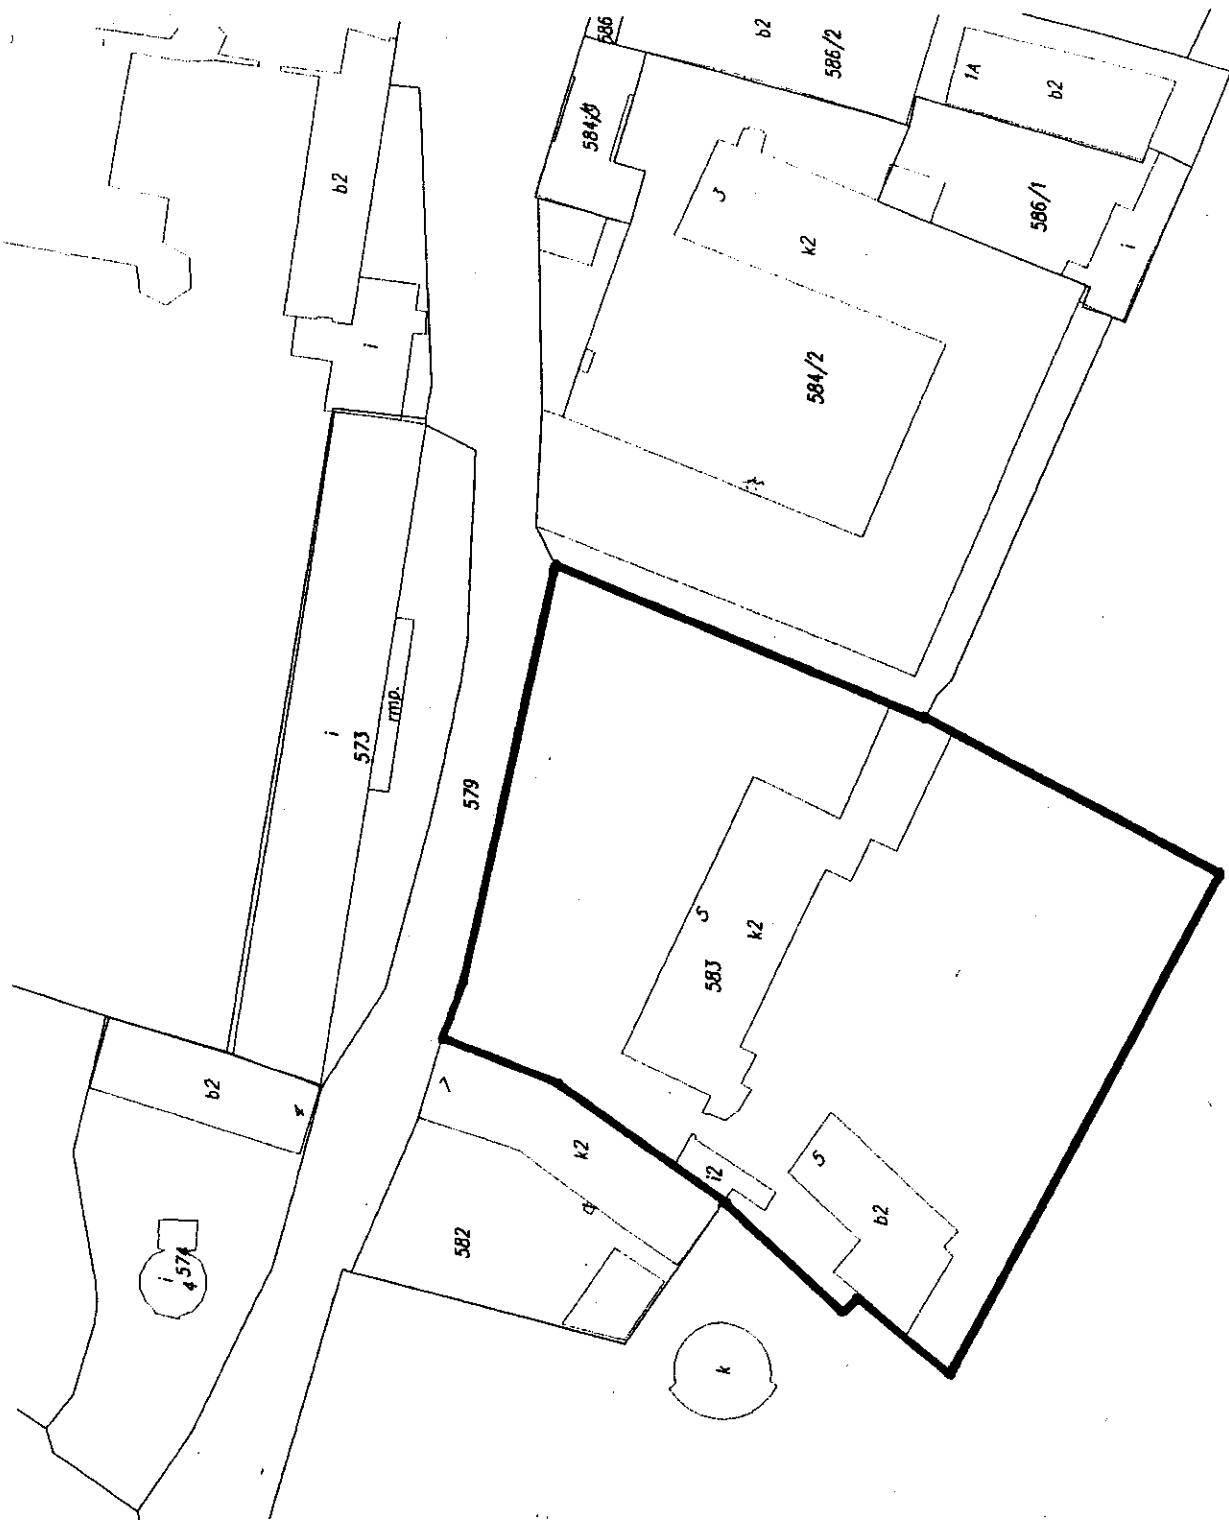

**ZAŁĄCZNIK GRAFICZNY
DO UCHWAŁY NR XXVIII/650/2008
RADY MIEJSKIEJ W KIELCACH
Z DNIA 03 PAŹDZIERNIKA 2008 R.**

**GRANICA MPZP TERENU „KIELCE ŚRÓDMIEŚCIE – OBSZAR 1.2 CENTRUM – PAŁACYK ZIELIŃSKIEGO”
NA OBSZARZE MIASTA KIELCE**