

Uchwała Nr XXXVII/854/2009
Rady Miejskiej w Kielcach
z dnia 20 maja 2009 roku

w sprawie przystąpienia do sporządzania miejscowego planu zagospodarowania przestrzennego terenu „**KIELCE ŚRÓDMIEŚCIE – OBSZAR I.2.3 – CENTRUM - ŹRÓDŁOWA – SEMINARYJSKA - BAZARY**” na obszarze miasta Kielce

Na podstawie art. 18 ust. 2 pkt. 5 ustawy z dnia 8 marca 1990 r. o samorządzie gminnym (tekst jednolity Dz. U. z 2001 r. Nr 142, poz. 1591 ze zmianami z 2002 r. Dz. U. Nr 23, poz. 220, Nr 62, poz. 558, Nr 113, poz. 984, Nr 153, poz. 1271 i Nr 214, poz. 1806; z 2003 r. Nr 80, poz. 717 i Nr 162, poz. 1568; z 2004 r. Nr 102, poz. 1055, Nr 116, poz. 1203 i Nr 167, poz. 1759; z 2005 r. Nr 172, poz. 1441 i Nr 175, poz. 1457; z 2006 r. Nr 17, poz. 128 i Nr 181, poz. 1337; z 2007 r. Nr 48, poz. 327, Nr 138, poz. 974 i Nr 173, poz. 1218; z 2008 r. Nr 180, poz. 1111 i Nr 223, poz. 1458 oraz z 2009 r. Nr 52, poz. 420) oraz art. 14 ust. 1 i ust. 2 ustawy z dnia 27 marca 2003 r. o planowaniu i zagospodarowaniu przestrzennym (Dz. U. Nr 80, poz. 717 ze zmianami z 2004 r. Nr 6, poz. 41, Nr 141, poz. 1492; z 2005 r. Nr 113, poz. 954, Nr 130, poz. 1087; z 2006 r. Nr 45, poz. 319, Nr 225, poz. 1635; z 2007 r. Nr 127, poz. 880 oraz z 2008 r. Nr 199, poz. 1227, Nr 201, poz. 1237 i Nr 220, poz. 1413) **Rada Miejska w Kielcach** uchwala, co następuje:

§ 1.

1. Przystępuje się do sporządzenia miejscowego planu zagospodarowania przestrzennego terenu „**KIELCE ŚRÓDMIEŚCIE – OBSZAR I.2.3 – CENTRUM - ŹRÓDŁOWA – SEMINARYJSKA - BAZARY**” na obszarze miasta Kielce, zwanego dalej „planem”.
2. Plan obejmuje obszar położony w południowo-wschodniej części śródmieścia miasta w rejonie skrzyżowania ulic Seminaryjskiej i Źródłowej, w granicach określonych na załączniku Nr 1 do uchwały.
3. Przedmiotem planu jest przeznaczenie terenu dla funkcji i form użytkowania takich jak:
 - 1) usługi ogólnomiejskie metropolitalne - ponadpodstawowe - z uwzględnieniem funkcji obiektu handlowego o powierzchni sprzedaży powyżej 2000 m² - hali targowej,
 - 2) funkcje uzupełniające w ograniczonym zakresie: usługi, handel detaliczny, administracja, kultura, rozrywka, sport i rekreacja, gastronomia i inne,
 - 3) ogólnodostępny parking (garaż),

oraz określenie zasad zabudowy i zagospodarowania terenu, w tym kształtowania przestrzeni publicznych, modernizacji, rozbudowy i budowy systemów komunikacji i infrastruktury technicznej, sposobu i terminu tymczasowego zagospodarowania i użytkowania terenów.

4. Ustaleniami planu należy objąć, odpowiednio do przedmiotu tego planu i obszaru objętego jego granicami, zakres określony w art. 15 ust. 2 i 3 ustawy przywołanej w podstawie prawnej niniejszej uchwały.

§ 2.

Niniejszą uchwałą uchyla się uchwałę nr IV/46/2002 Rady Miejskiej w Kielcach z dnia 30 grudnia 2002 r. w sprawie przystąpienia do sporządzenia miejscowego planu zagospodarowania przestrzennego miasta Kielce w części dotyczącej obszaru objętego granicami planu, o którym mowa w § 1.

§ 3.

Wykonanie uchwały powierza się Prezydentowi Miasta.

§ 4.


Uchwała wchodzi w życie z dniem podjęcia.

Przewodniczący Rady Miejskiej

Krzysztof Słoń

Załącznik Nr 1
do uchwały Nr XXXVII/854/2009
Rady Miejskiej w Kielcach
z dnia 20 maja 2009 roku

SKALA 1:2000

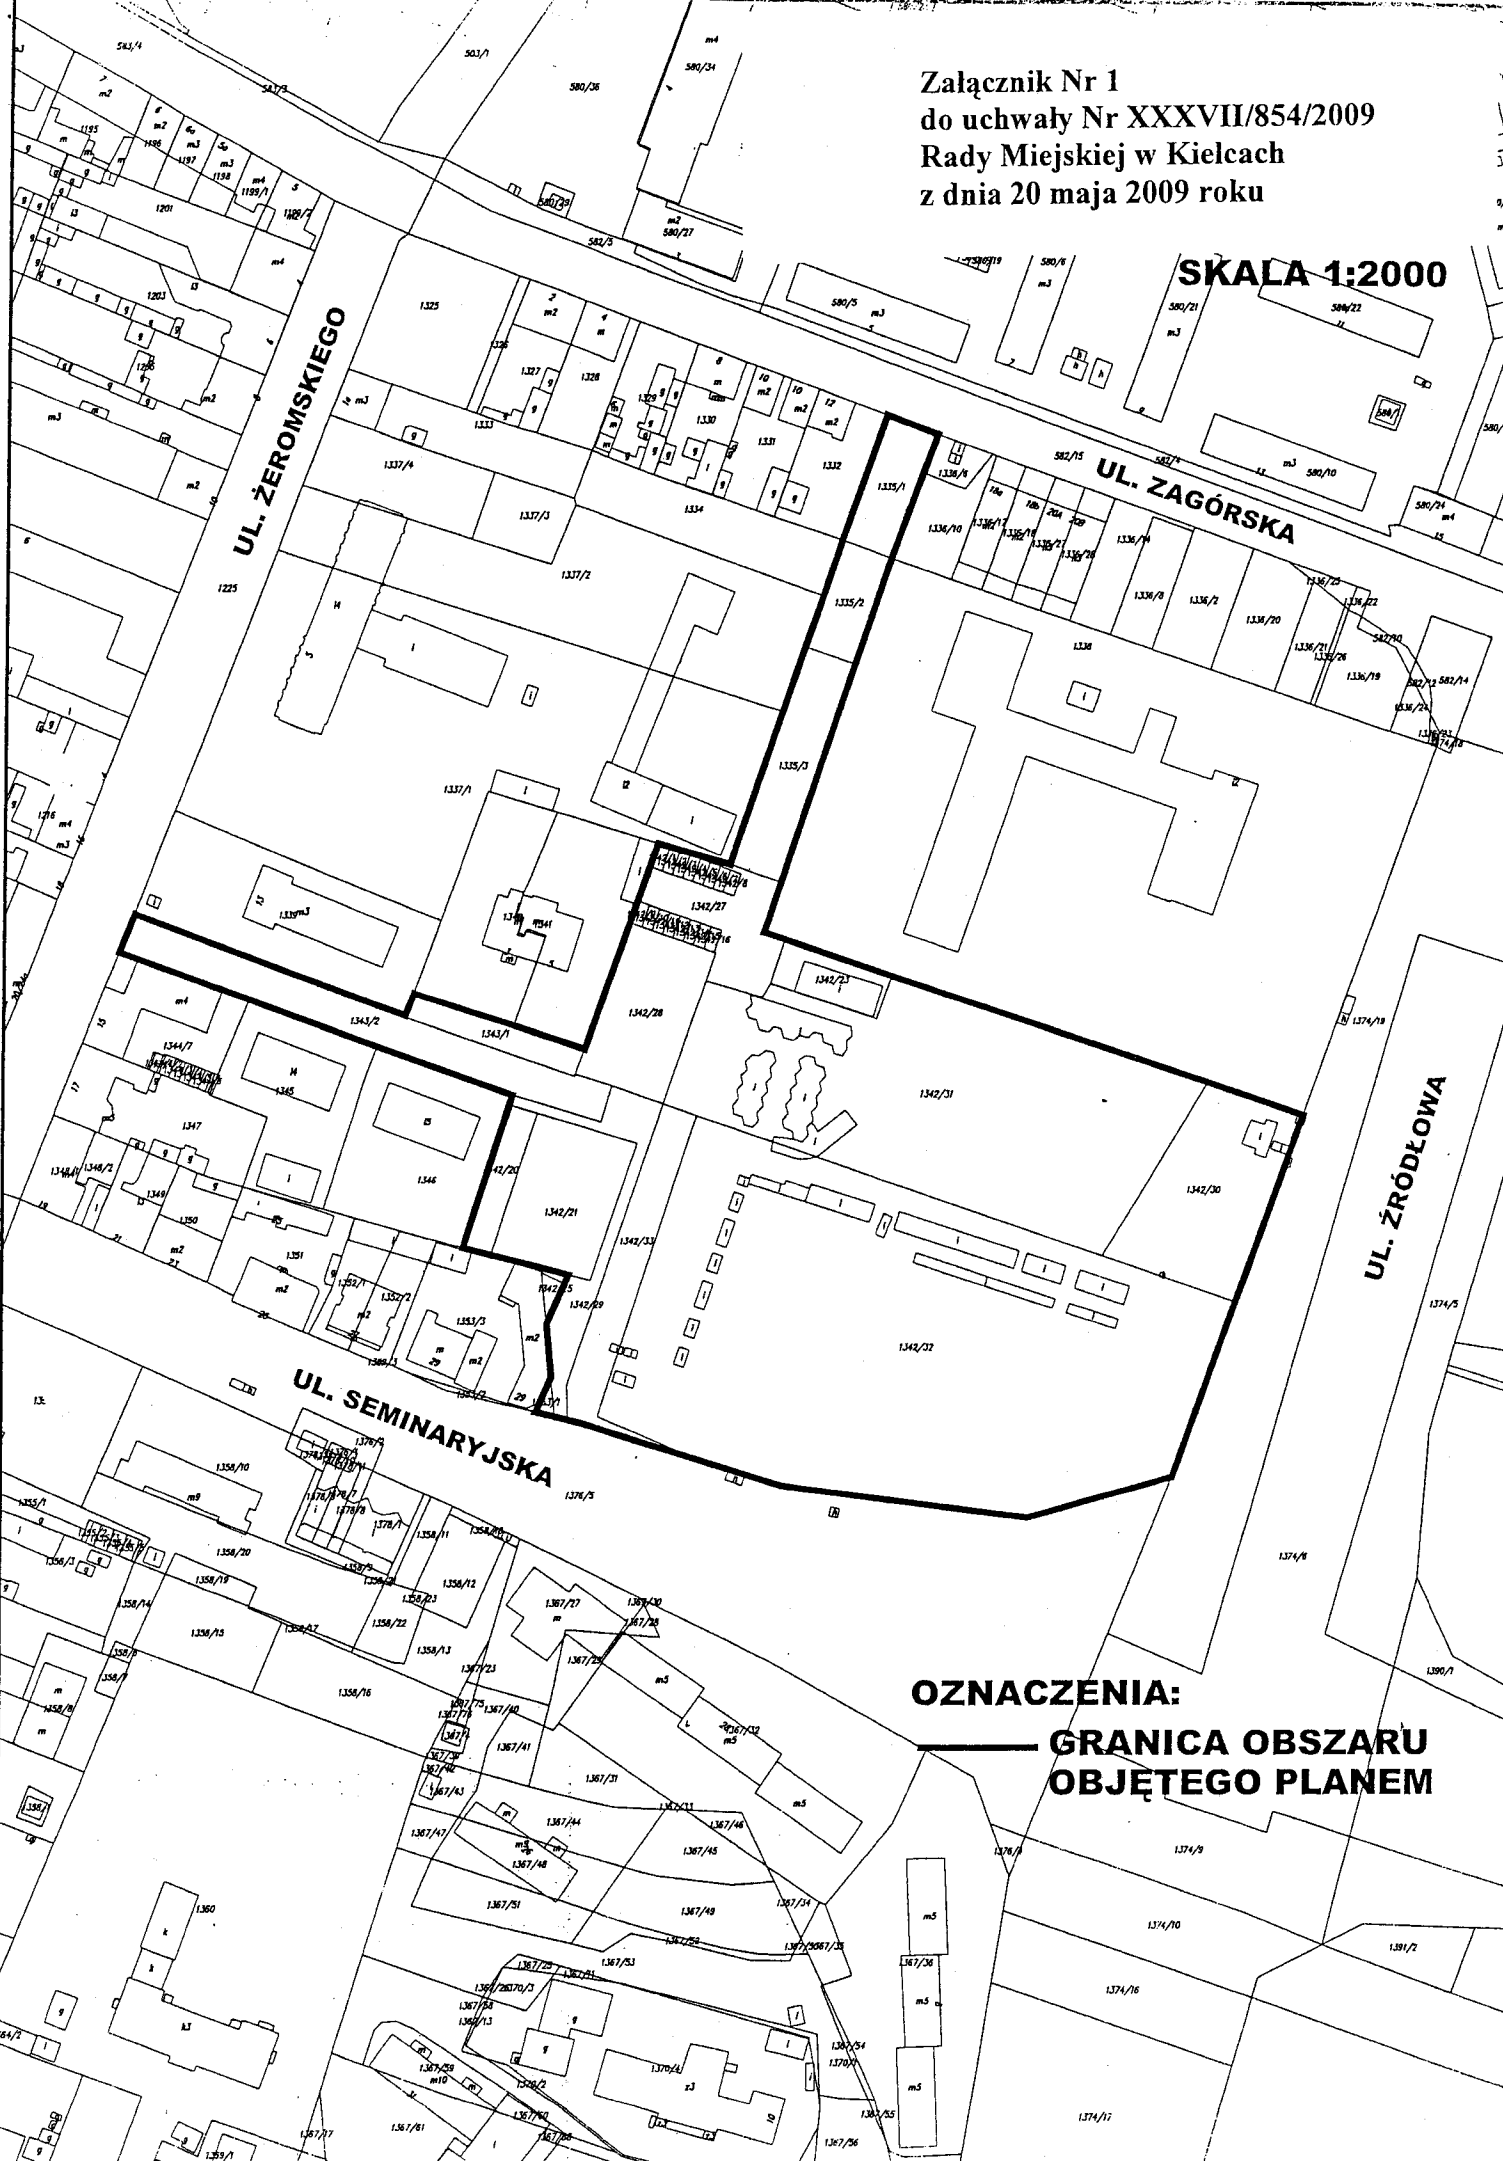

OZNACZENIA:
— GRANICA OBSZARU
OBJĘTEGO PLANEM