

UCHWAŁA NR XVII/405/2011

RADY MIASTA KIELCE

z dnia 27 października 2011 r.

w sprawie przystąpienia do sporządzania miejscowego planu zagospodarowania przestrzennego terenu „KIELCE ZACHÓD - OBSZAR V.4.1 – północna obwodnica osiedli: Czarnów, Pod Dalnią, Ślichowice” na obszarze Miasta Kielce.

Na podstawie art. 18 ust. 2 pkt. 15 ustawy z dnia 8 marca 1990 r. o samorządzie gminnym (tekst jednolity Dz. U. z 2001 r. Nr 142, poz. 1591 ze zmianami z 2002 r. Dz. U. Nr 23, poz. 220, Nr 62, poz. 558, Nr 113, poz. 984, Nr 153, poz. 1271 i Nr 214, poz. 1806; z 2003 r. Dz. U. Nr 80, poz. 717 i Nr 162, poz. 1568; z 2004 r. Dz. U. Nr 102, poz. 1055 i Nr 116, poz. 1203, Nr 167, poz. 1759; z 2005 r. Dz. U. Nr 172, poz. 1441 i Nr 175 poz. 1457; z 2006 r. Dz. U. Nr 17, poz. 128 i Nr 181, poz. 1337; z 2007 r. Dz. U. Nr 48 poz. 327, Nr 138 poz. 974 i Nr 173 poz. 1218; z 2008 r. Dz. U. Nr 180, poz. 1111 i Nr 223, poz. 1458 oraz z 2009 r. Dz. U. Nr 52, poz. 420 i Nr 157, poz. 124 i Nr 157, poz. 1241 oraz z 2010 r. Nr 28, poz. 142 i 146, Nr 40, poz. 230 i Nr 106 poz. 675) oraz art. 14 ust. 1 i ust. 2 ustawy z dnia 27 marca 2003 r. o planowaniu i zagospodarowaniu przestrzennym (Dz. U. z 2003 r. Nr 80, poz. 717 ze zmianami z 2004 r. Dz. U.: Nr 6, poz. 41; Nr 141, poz. 1492; z 2005 r. Dz. U.: Nr 113, poz. 954; Nr 130, poz. 1087; z 2006 r. Dz. U.: Nr 45, poz. 319; Nr 225, poz. 1635; z 2007 r. Dz. U.: Nr 127, poz. 880 z 2008 r. Dz. U.: Nr 199, poz. 1227; Nr 201, poz. 1237; Nr 220, poz. 1413, z 2010 r. Dz. U.: Nr 24, poz. 124; Nr 75, poz. 474; Nr 106, poz. 675; Nr 130, poz. 871; Nr 149, poz. 996; Nr 155, poz. 1043 oraz z 2011 r. Dz. U. Nr 32, poz. 159), Rada Miasta Kielce uchwała, co następuje:

§ 1. 1. Przystępuje się do sporządzenia miejscowego planu zagospodarowania przestrzennego terenu „KIELCE ZACHÓD - OBSZAR V.4.1 – północna obwodnica osiedli: Czarnów, Pod Dalnią, Ślichowice” na obszarze Miasta Kielce, zwanego dalej „planem”.

2. Plan obejmuje obszar położony w zachodniej części miasta, wzdłuż linii kolejowej nr 61, pomiędzy ulicą Malików a ulicą Jagiellońską, w granicach określonych na załączniku Nr 1 do uchwały.

3. Przedmiotem planu jest:

- 1) przeznaczenie terenu pod planowaną ulicę główną i zbiorczą układu podstawowego miasta,
- 2) wyznaczenie terenów pod zabudowę mieszkaniową niskiej i wysokiej intensywności, usługi podstawowe,
- 3) wyznaczenie terenów zieleni miejskiej i zieleni izolacyjnej, wyłączonej z zabudowy,
- 4) wyznaczenie terenów zamkniętych,

- 5) określenie zasad zabudowy i zagospodarowania terenu, w tym kształtowania przestrzeni publicznych,
- 6) modernizacji, rozbudowy i budowy systemów komunikacji i infrastruktury technicznej,
- 7) określenie zasad ochrony środowiska, jego zasobów, ochrony przyrody i krajobrazu kulturowego,
- 8) określenie sposobu i terminu tymczasowego zagospodarowania, urządzania i użytkowania terenów.

4. Ustaleniami planu należy objąć, odpowiednio do przedmiotu tego planu i obszaru objętego jego granicami, zakres określony w art. 15 ust. 2 i 3 ustawy przywołanej w podstawie prawnej niniejszej uchwały.

§ 2. Niniejszą uchwałą uchyla się uchwałę: nr IV/46/2002 Rady Miejskiej w Kielcach z dnia 30 grudnia 2002 r. w sprawie przystąpienia do sporządzenia miejscowego planu zagospodarowania przestrzennego Miasta Kielce w części dotyczącej obszaru objętego granicami planu, o którym mowa w § 1.


§ 3. Wykonanie uchwały powierza się Prezydentowi Miasta.

§ 4. Uchwała wchodzi w życie z dniem podjęcia.

**Przewodniczący Rady
Miasta**


Tomasz Bogucki

ZAŁĄCZNIK NR 1 DO UCHWAŁY NR XVII/405/2011
RADY MIASTA KIELCE Z DNIA 27 PAŹDZIERNIKA 2011 R.

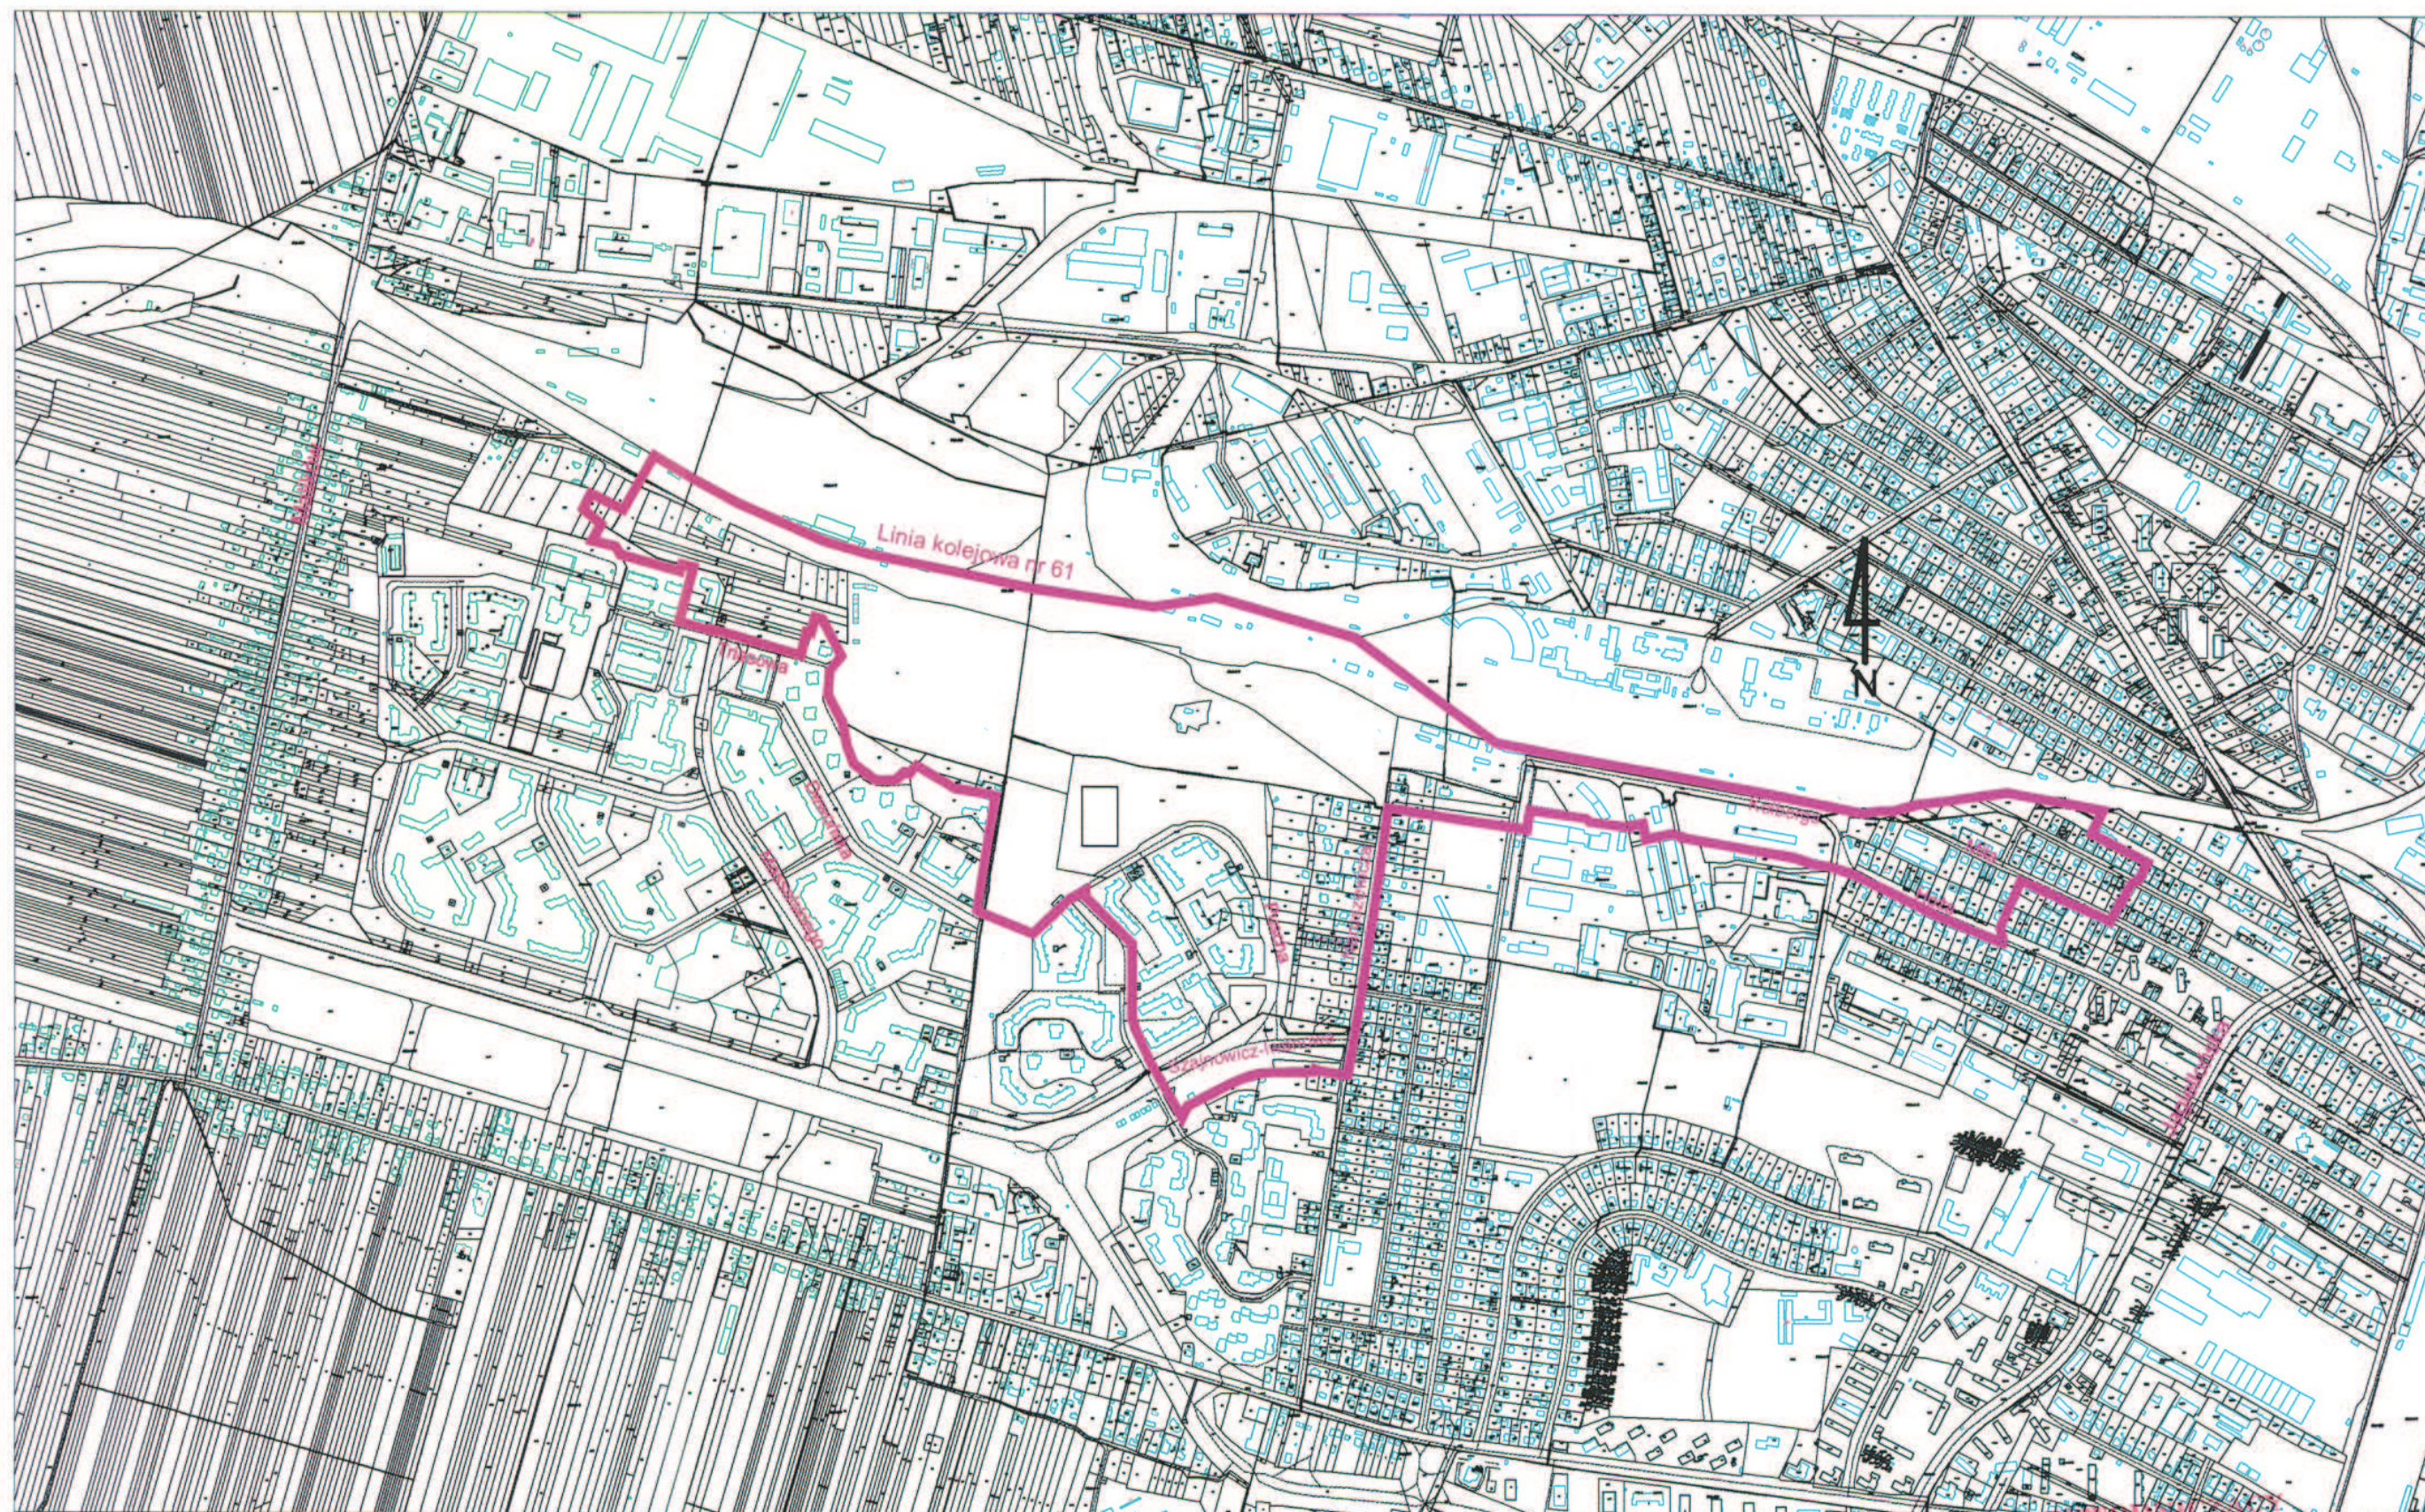

 - GRANICE OBSZARU OBJĘTEGO PLANEM

Urząd Miasta Kielce
RADA MIASTA KIELCE
Tomasz Bogucki
Skala 1:10 000