

**UCHWAŁA NR V/62/2015  
RADY MIASTA KIELCE**

z dnia 22 stycznia 2015 r.

**w sprawie przystąpienia do sporządzenia miejscowego planu zagospodarowania  
przestrzennego terenu „KIELCE PÓŁNOC - OBSZAR II.4.3. RADOMSKA – ulica  
Biskupa Mieczysława Jaworskiego” na obszarze miasta Kielce**

Na podstawie art. 18 ust. 2 pkt 15 ustawy z dnia 8 marca 1990 r. o samorządzie gminnym (Dz. U. z 2013 r., poz. 594, z późn. zm.<sup>1)</sup>) oraz art. 14 ust. 1 ustawy z dnia 27 marca 2003 r. o planowaniu i zagospodarowaniu przestrzennym (Dz. U. z 2012 r. poz. 647, z późn. zm.<sup>2)</sup>) **Rada Miasta Kielce uchwala, co następuje:**

**§ 1.**

1. Przystępuje się do sporządzenia miejscowego planu zagospodarowania przestrzennego terenu „KIELCE PÓŁNOC - OBSZAR II.4.3. RADOMSKA – ulica Biskupa Mieczysława Jaworskiego” na obszarze Miasta Kielce zwanego dalej „planem”.

2. Plan obejmuje teren położony po stronie: południowej ulicy Radomskiej i północnej ulicy Biskupa Mieczysława Jaworskiego, na wysokości centrum handlowo-usługowego, w granicach określonych na załączniku graficznym do uchwały.

**§ 2.**

Uchyła się uchwałę Nr IV/46/2002 Rady Miejskiej w Kielcach z dnia 30 grudnia 2002 r. w sprawie przystąpienia do sporządzenia miejscowego planu zagospodarowania przestrzennego miasta Kielce w części dotyczącej obszaru objętego granicami planu, o którym mowa w § 1.


**§ 3.**

Wykonanie uchwały powierza się Prezydentowi Miasta Kielc.

**§ 4.**

Uchwała wchodzi w życie z dniem podjęcia.

Przewodnicząca Rady Miasta

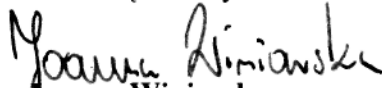
  
**Joanna Winiarska**

---

<sup>1)</sup>Zmiany tekstu jednolitego wymienionej ustawy zostały ogłoszone w Dz. U. z 2013 r. poz. 645 i poz. 1318, z 2014 r. poz. 379 i poz. 1072.

<sup>2)</sup>Zmiany tekstu jednolitego wymienionej ustawy zostały ogłoszone w Dz. U. z 2012 r. poz. 951 i poz. 1445, z 2013 r. poz. 21, poz. 405, poz. 1238 i poz. 1446 oraz z 2014 r. poz. 379 i poz. 768.

Załącznik graficzny do Uchwały nr V/62/2015 Rady Miasta Kielce z dnia 22 stycznia 2015 r.

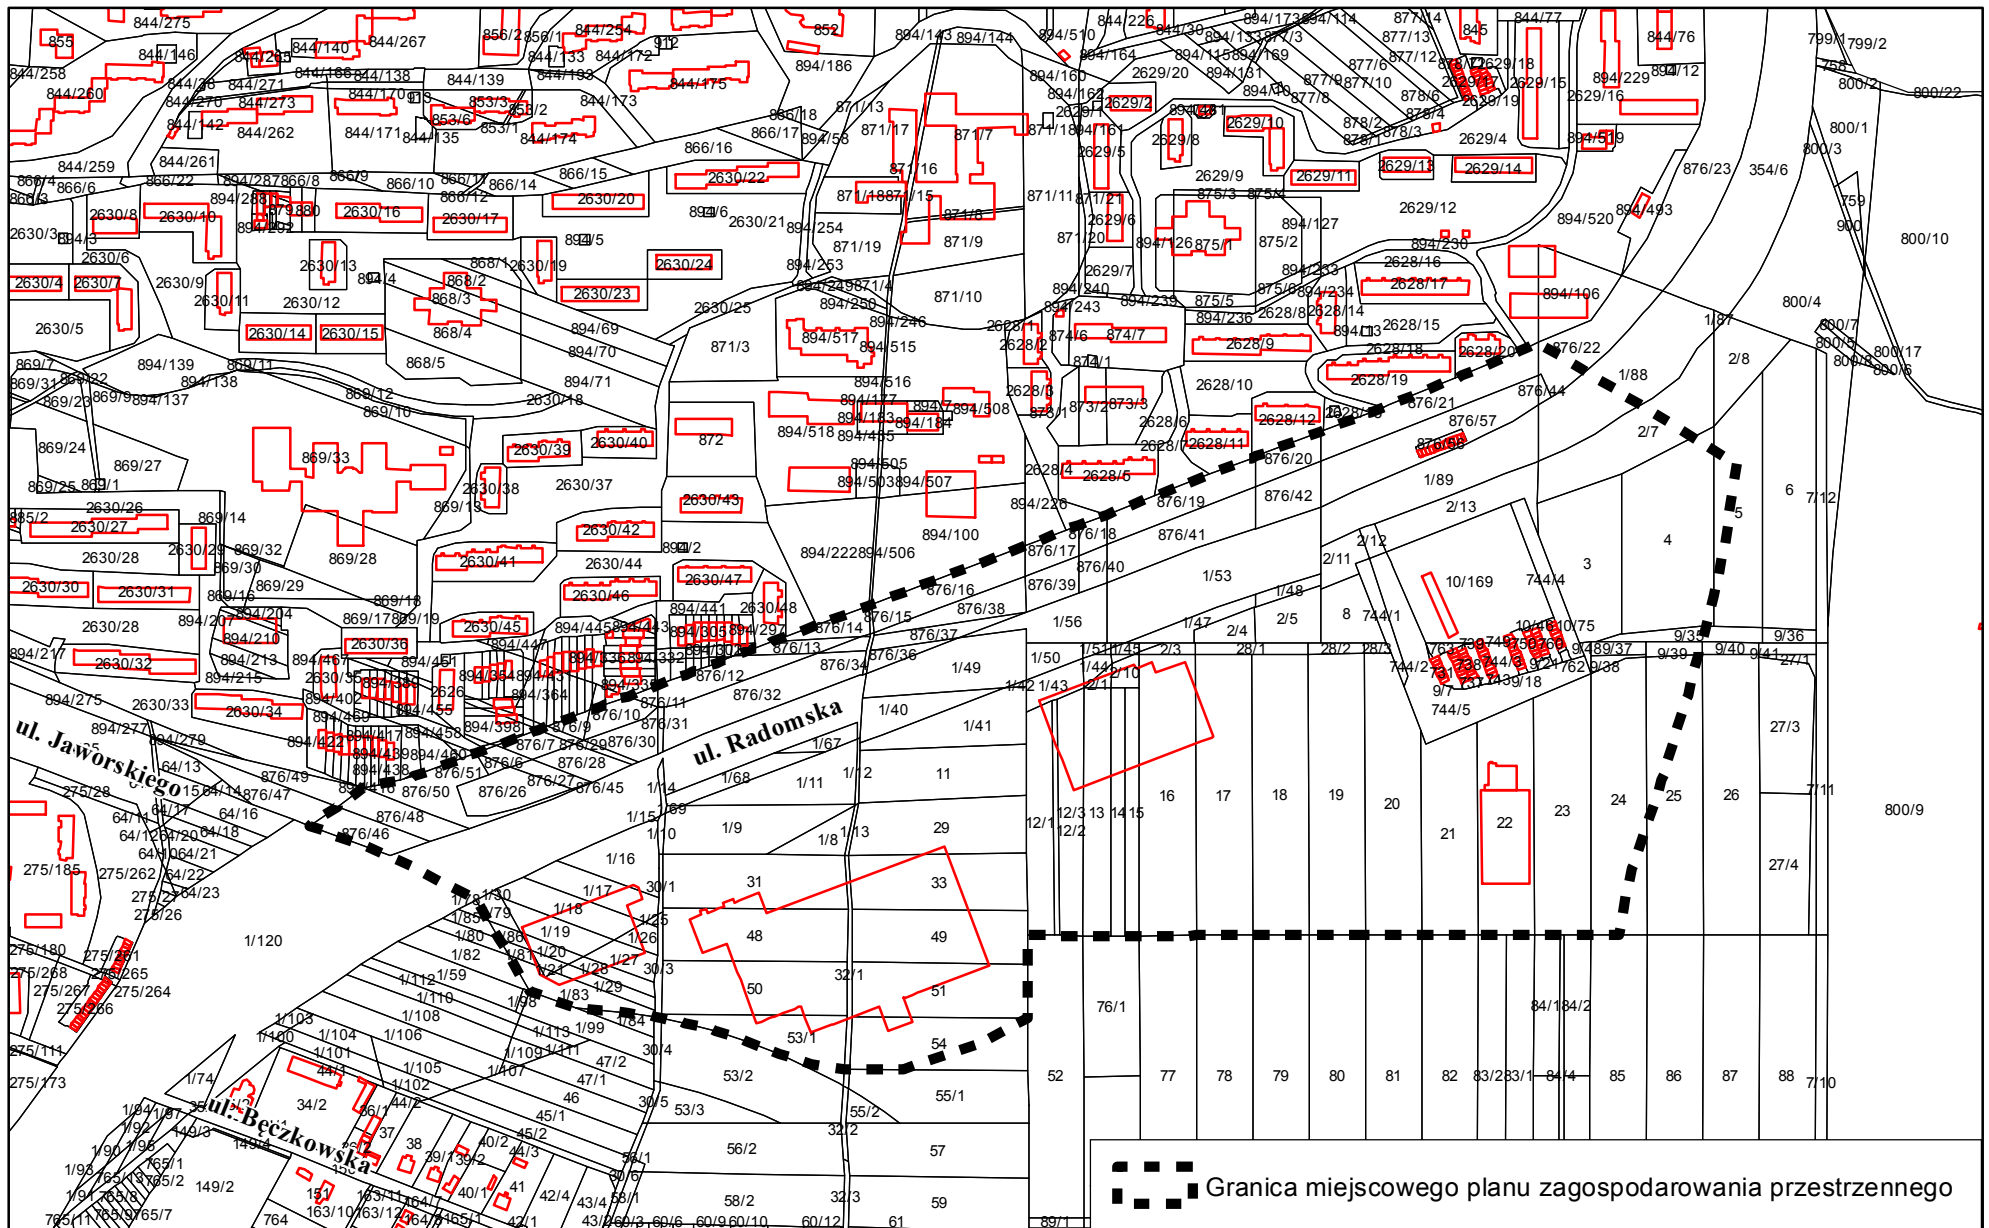

■ ■ ■ ■ Granica miejscowego planu zagospodarowania przestrzennego