



WODOCIĄGI KIELECKIE Sp. z o.o.

ul. Krakowska 64, 25-701 Kielce

tel.: +48 41 36 531 00; fax: +48 41 34 552 20;

e-mail: wodkiel@wod-kiel.com.pl

REGON 290856791

NIP 959 116 49 32

1929-2019

Sąd Rejonowy w Kielcach X Wydział Gospodarczy KRS 0000147680

Kapitał zakładowy: 56 839 992 zł

Kielce dn. 2020-09-22

TT/2020/1903

TT-I/ AMG

TRUST INVESTMENT PROJEKT 8 SPÓŁKA AKCYJNA

ul. Robotnicza 1/908

25-662 Kielce

Dot.: Wydania informacji w sprawie możliwości przyłączenia do zewnętrznych sieci wod-kan inwestycji polegającej na budowie budynku mieszkalnego wielorodzinnego na działce Nr ewid. 237/9 przy ul. Zbożowej w Kielcach.

W nawiązaniu do w/w wniosku oraz uwzględniając brak możliwości kontaktu telefonicznego z wnioskodawcą (brak nr telefonu na wniosku) "Wodociągi Kieleckie" Spółka z o.o. informuje:

1. Istniejąca sieć wodociągowa DN 150mm żel. w ul. Zbożowej jest wystarczająca do zaopatrzenia w wodę dla zamierzenia inwestycyjnego polegającego na budowie budynku mieszkalnego wielorodzinnego na działce Nr ewid. 237/9 przy ul. Zbożowej w Kielcach.
2. Doprowadzenie wody do planowanej zabudowy należy przewidzieć z istniejącej sieci wodociągowej DN 150mm żel. w ul. Zbożowej w Kielcach.
Wodociąg zaznaczono na mapie kolorem niebieskim.
3. Przedmiotowa nieruchomość przyłączona jest do zewnętrznej sieci wodociągowej oraz przewodu kanalizacji sanitarnej. Uwzględniając fakt wyburzenia istniejących budynków Nr 11 oraz planowaną budowę budynku wielorodzinnego istniejące przyłącza wody i kanalizacji sanitarnej niewykorzystanego do dalszej eksploatacji należy trwale zlikwidować, w sposób niezakłócający dostawy wody i odbioru ścieków dla istniejących budynków korzystających ze wspólnych odcinków przyłączy wod-kan.
Na likwidację przyłączy, Inwestor winien uzyskać zgody właściciela uzbrojenia oraz zgodę głównego płatnika na zmianę sposobu pomiarowania. Szczegółowe informacje będą zawarte na etapie wystąpienia Inwestora z wnioskiem o wydanie warunków technicznych. Niezbędne będzie wskazanie w dokumentacji sposobu odprowadzenia ścieków z budynku.
4. Na wysokości planowanej zabudowy brak jest sieci kanalizacji sanitarnej będącej w eksploatacji Spółki „Wodociągi Kieleckie”.
5. Najbliższa sieć kanalizacji sanitarnej będąca w eksploatacji Spółki jest zlokalizowana wzdłuż ul. Górnej (PVC-315mm) oraz w ul. Domaszowskiej (DN 500mm GRP).
6. Przed przystąpieniem do zaprojektowania przyłącza wody, Inwestor winien wystąpić z wnioskiem do "Wodociągów Kieleckich" o wydanie "Warunków technicznych przyłączenia budynku do zewnętrznej sieci wodociągowej" (do wniosku należy załączyć niniejszą informację, niezbędne zgody), a następnie opracować dokumentację przyłącza wody.
7. Niniejsza informacja jest aktualna w odniesieniu do stanu prawnego i stanu infrastruktury istniejącej w dacie wydania.

INSPEKTOR ds. TECHNICZNYCH

mgr Grzegorz Sobieśniewski
za zgodności z
oczekiwaniem z
20-12-2022




90 LAT

KIELECKICH WODOCIĄGÓW

Strona 1 z 1

DYREKTOR
ds. Techniczne i Eksploatacyjne
mgr inż. Danuta Brymerska

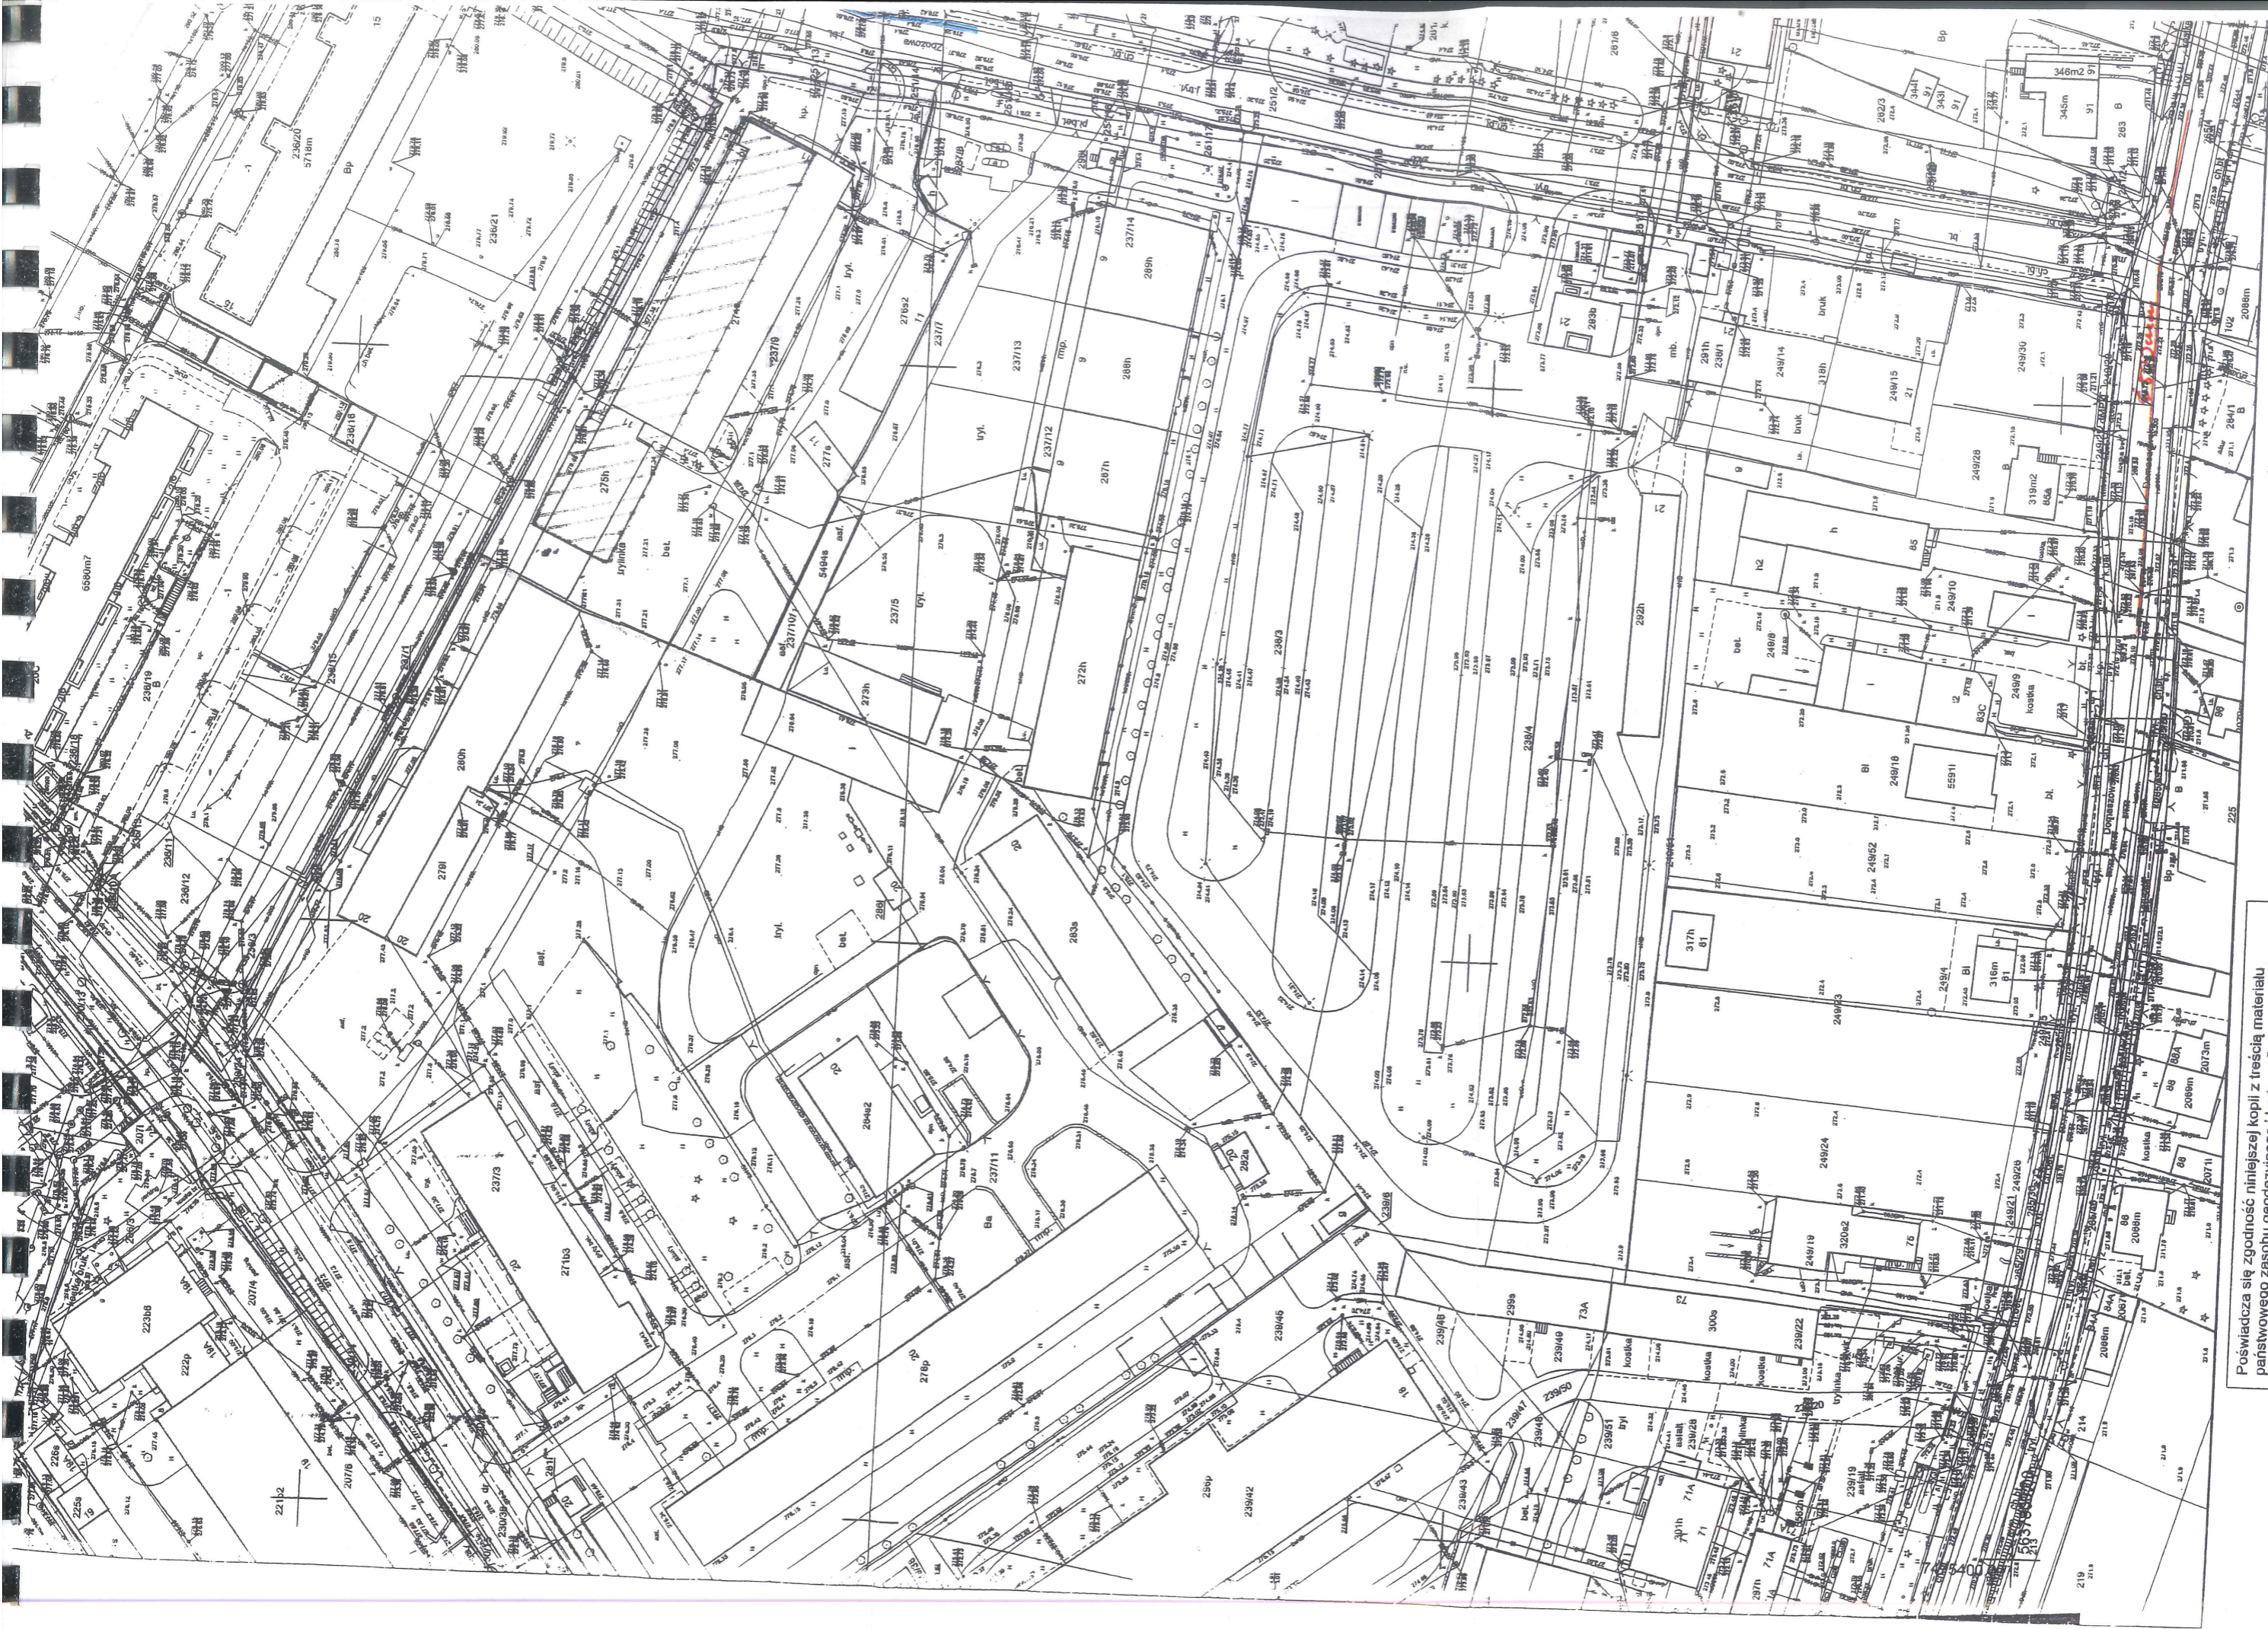

legenda:
obraz opracowania

Wniosek: G-II.6842.2240.2020
z dnia: 28.07.2020
Katarzyna Glowacka
(osoba tworząca wytyczną)

Poświadczam się zgodność niniejszej kopii z treścią materiału państwowego zasobu geodezyjnego i kartograficznego	
Organ prowadzący państwowy zasób geodezyjny i kartograficzny	PREZYDENT MIASTA KIELCE
Nazwa materiału zasobu	MAPA ZASADNICZA
Identyfikator ewidencyjny materiału zasobu	P.2861.2009.1948