

U C H W A Ł A Nr 350 /96

RADY MIEJSKIEJ W KIELCACH
z dnia 13 maja 1996 roku

w sprawie nabycia nieruchomości gruntowej
położonej przy ul. Bolesława Prusa w Kielcach.

Na podstawie art. 18, ust. 2, pkt. 9 lit. a ustawy z dnia
8 marca 1990 r. o samorządzie terytorialnym /Dz.U. z 1996 r. Nr
13 poz. 74/

RADA MIEJSKA w Kielcach uchwala, co następuje:

§ 1.

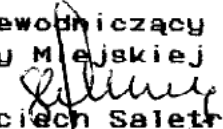
Wyraża się zgodę na nabycie na rzecz Miasta Kielce za cenę kształtującą się w obrocie wolnorynkowym, nieruchomości gruntowej, położonej w Kielcach przy ul. B.Prusa, oznaczonej jako działka 1047/14 o pow. 7 m² /obr.024/, uwidocznionej na mapie sytuacyjnej, przyjętej do państwowego zasobu geodezyjnego i kartograficznego Urzędu Miasta Kielce, Wydział Geodezji, Ośrodek Dokumentacji Geodezyjnej i Kartograficznej w dniu 27 grudnia 1994 r. pod nr 1378/94.

§ 2.

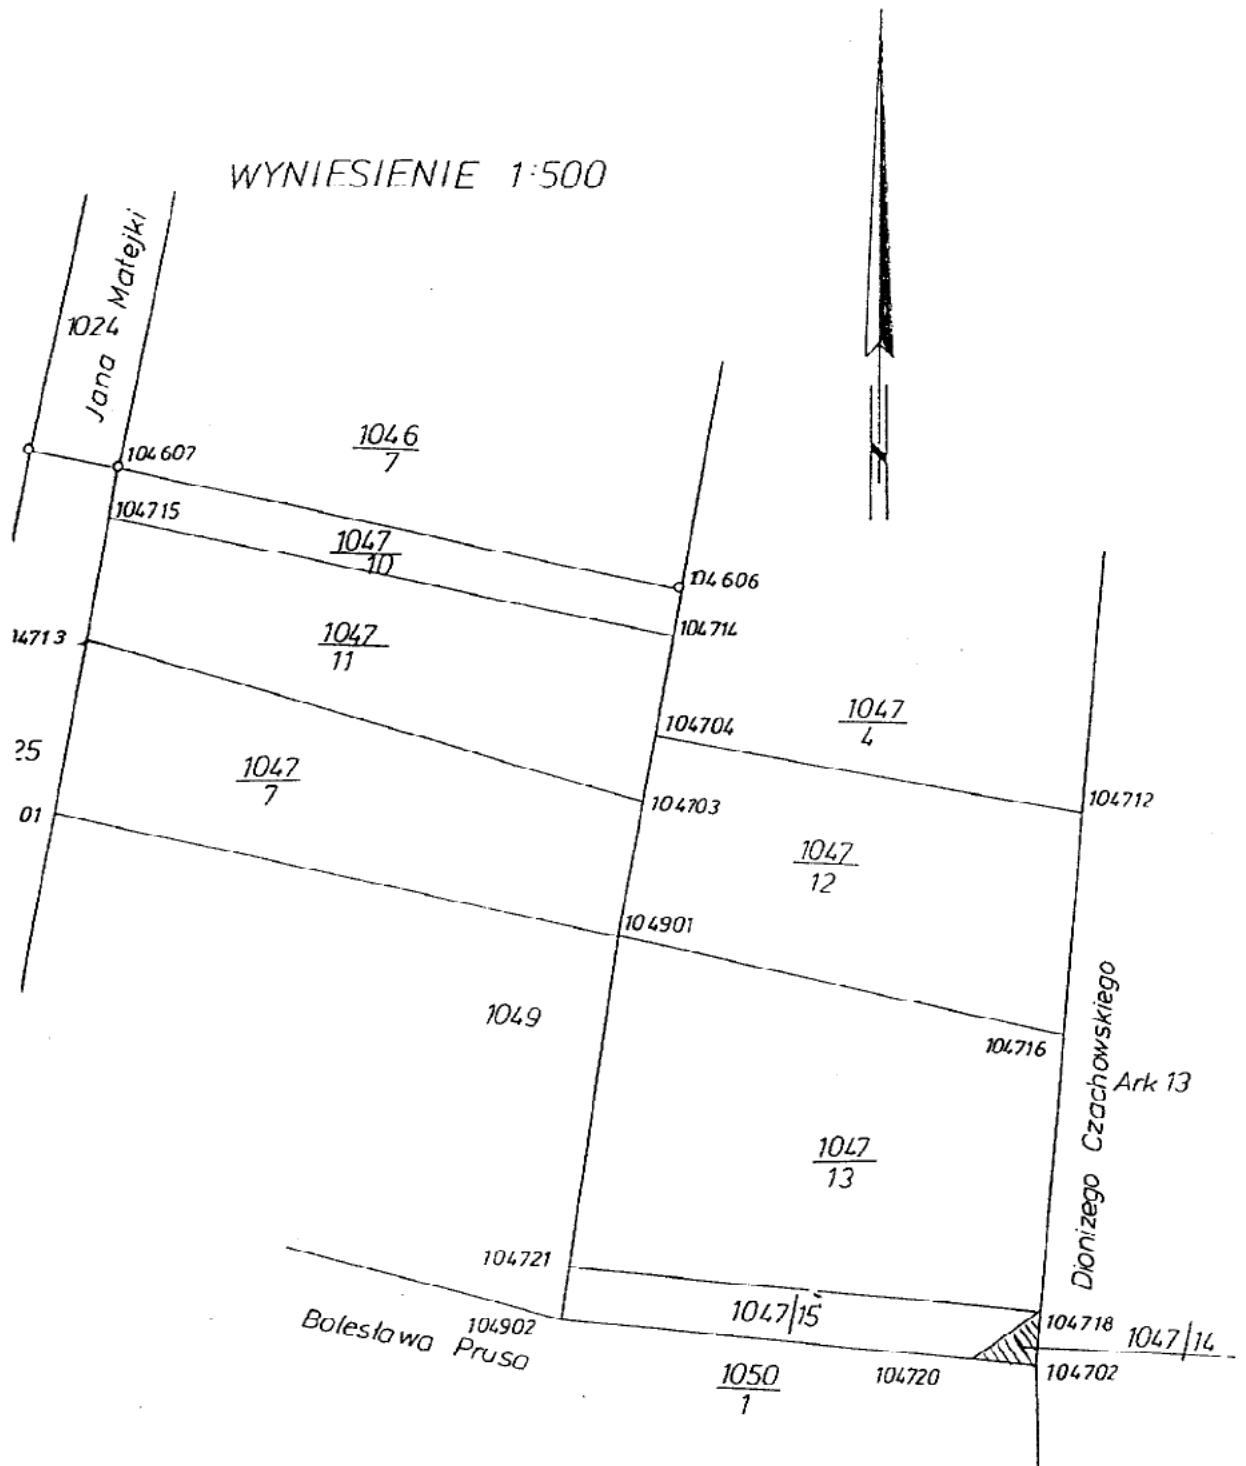
Wykonanie uchwały zleca się Zarządowi Miasta Kielc.

§ 3.

Uchwała wchodzi w życie z dniem podjęcia.

Przewodniczący
Rady Miejskiej

Wojciech Saletra

ZALĄCZNIK GRAFICZNY DO PROJEKTU UCHWAŁY
 RADY MIEJSKIEJ W KIELCACH
 W SPRAWIE NABYCIA NIERUCHOMOŚCI GRUNTOWEJ
 POŁOŻONEJ PRZY UL. BOLESŁAWA PRUSA W KIELCACH.



43.424.1433

KIELCE

024 ark. 12

104716, 104718, 104719

Mapa sytuacyjna 1:1000
 podziału nieruchomości

Sporządzono na podst. operatu ewid. gruntów
 Nr 594189, pomiaru uzup. zawartego w oper.
 Nr 1340193, Informacji Urbanistycznej z dn. 1994
 Nr UAN.II-733412160194 Wydz. Urbanistyki, Arch.
 i Nadzoru Bud. Urzędu Miasta w Kielcach
 decyzji o podziale UM. Znak I-74.13111911194