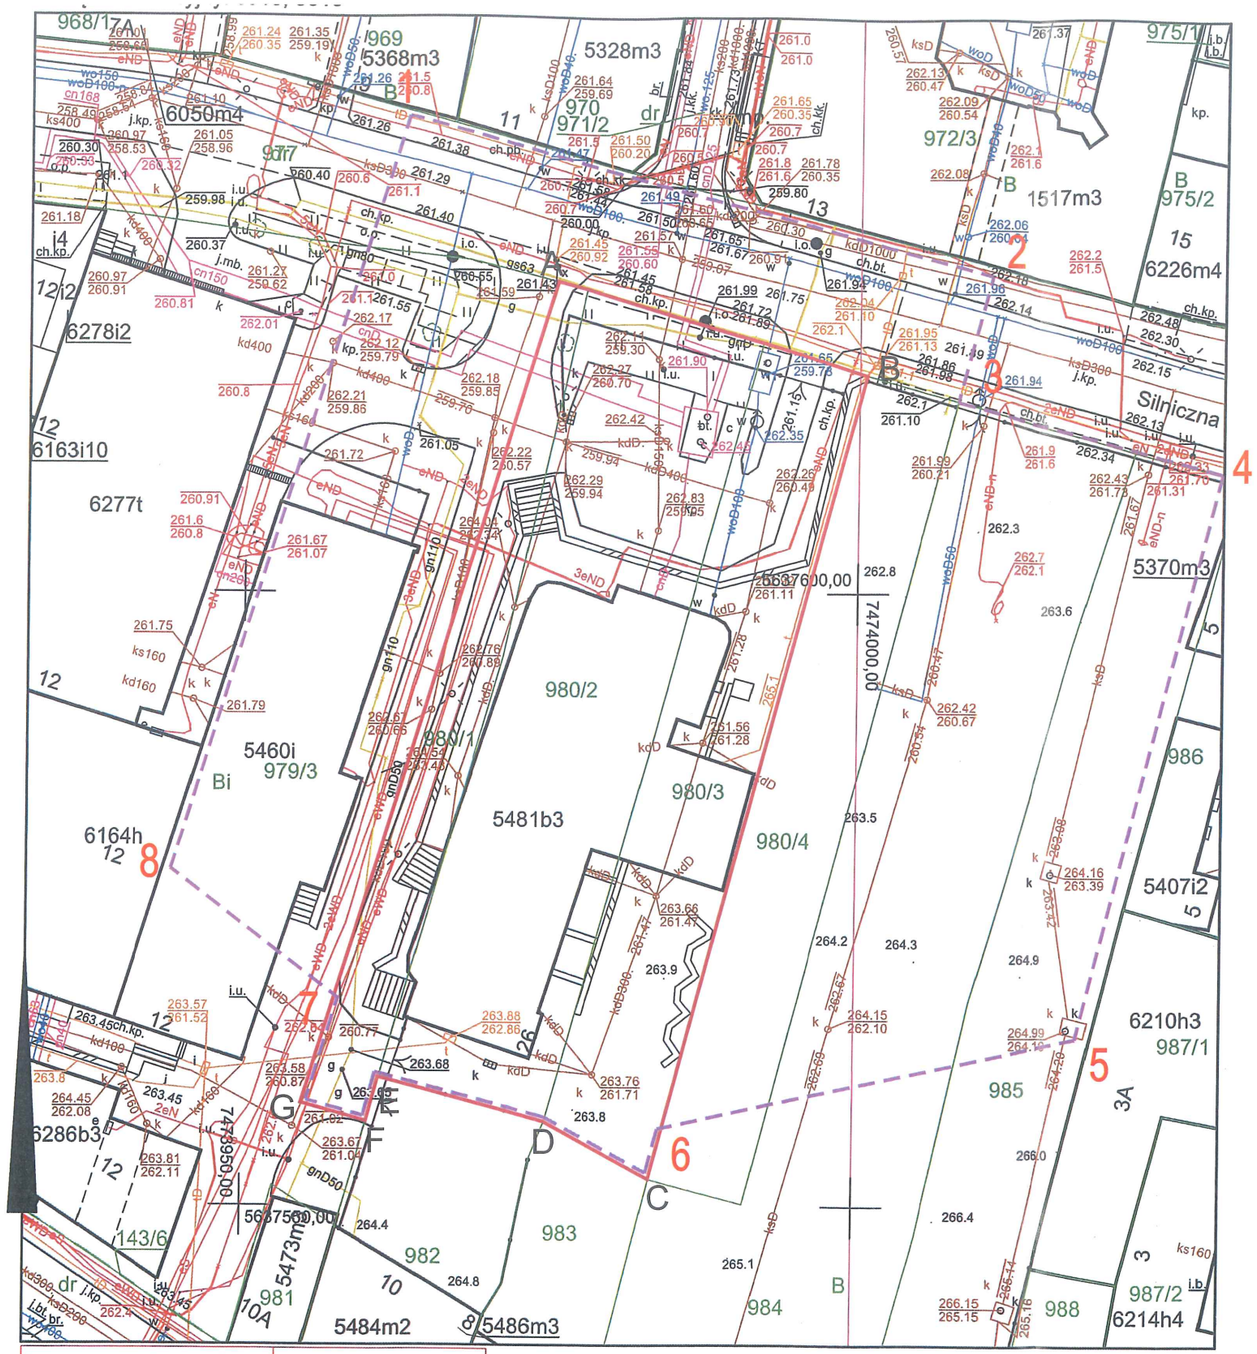

A..G-A	GRANICE TERENU INWESTYCJI
1..8-1	OBSZAR ODDZIAŁYWANIA INWESTYCJI

Nazwa organu prowadzącego państwowy zasób geodezyjny i kartograficzny	PREZYDENT MIASTA KIELCE
Identyfikator ewidencyjny materiału zasobu	P.2661.2009.1948
Nazwa materiału zasobu	MAPA ZASADNICZA
Data wykonania kopii materiału zasobu	01.08.2022
Imię, nazwisko i podpis osoby reprezentującej organ	z up. PREZYDENTA MIASTA inż. Oskar Pytlewski GEODETA

Wniosek: G-II.6642.1267.2022
z dnia: 27.07.2022
Oskar Pytlewski
(osoba tworząca wydruk)

STUDIO ARCHITEKTURY Paweł Dziwiński
25- 759 Kielce, ul. Mineralna 24 tel: 505 43 75 99

TEREN INWESTYCJI
OBSZAR ODDZIAŁYWANIA INWESTYCJI

BUDOWA BUDYNKU MIESZKALNEGO WIELORODZINNEGO
Z USŁUGAMI I Z GARAŻEM PODZIEMNYM
KIELCE, UL. SILNICZNA

skala 1:500